


RZUT I PIĘTRA

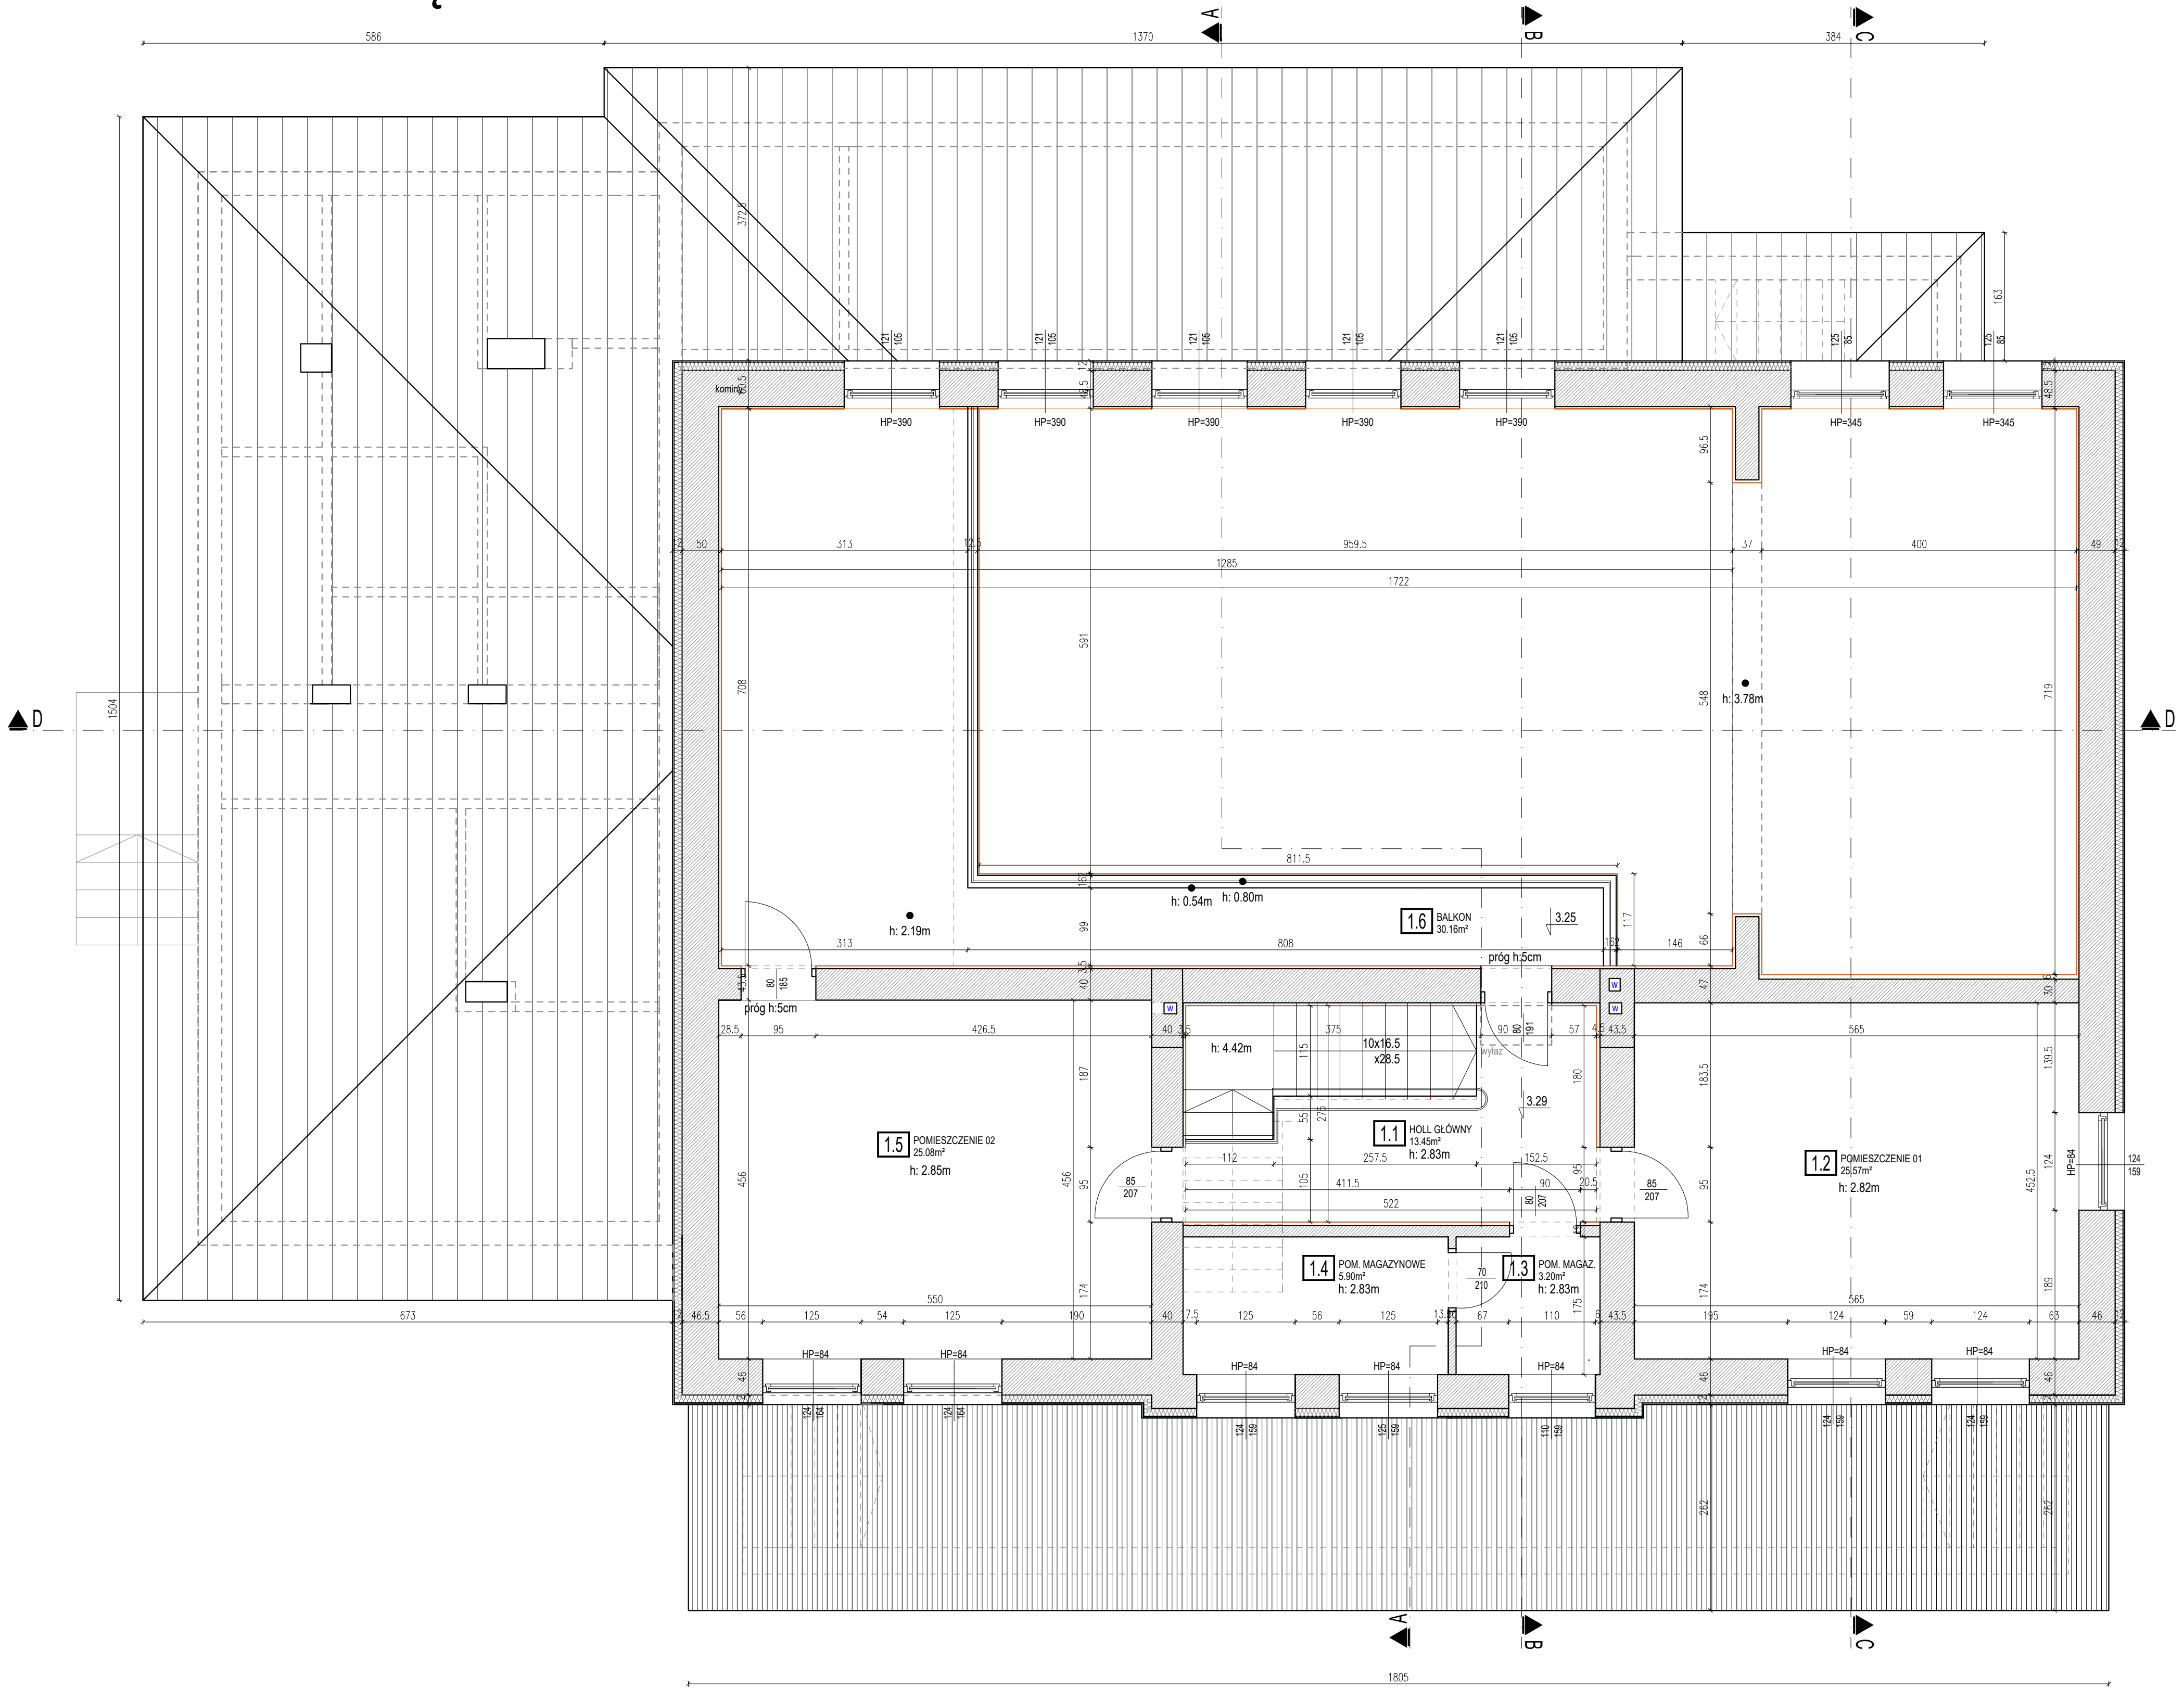

ZESTAWIENIE POWIERZCHNI :

1.1 HOLL GŁÓWNY	13.45m ²
1.2 POMIESZCZENIE 01	25.57m ²
1.3 POMIESZCZENIE MAGAZYNOWE 01	3.20m ²
1.4 POMIESZCZENIE MAGAZYNOWE 02	5.90m ²
1.5 POMIESZCZENIE 02	25.08m ²
1.6 BALKON	30.16m ²

CAŁKOWITA POWIERZCHNIA UŻYTKOWA I PIĘTRA: 103.36m²

Zespół Architektów UNGEHEUER - Krosno, ul. Żwirki i Wigury 6C, tel. 663 061 076	
nazwa inwestycji	Rozbudowa i przebudowa Domu Ludowego w Cergowie
adres inwestycji	ul. Cergowa 157, 38-450 Cergowa identyfikator działki ewid.: 180702_5.0002.982
inwestor	GMINA DUKLA ul. Trakt Węgierski 11, 38-450 Dukla
treść rysunku	Rzut I piętra - stan istniejący
faza	projekt techniczny
branża	architektura
projektant	mgr inż. arch. Paweł Ungeheuer Rz/A-20/2011
asyst. projekt.	mgr inż. arch. Kinga Skowrońska
projektant sprawdz.	mgr inż. arch. Magdalena Jabłońska-Środa 1/PKOKK/2013

UZ UNGEHEUER ZESPÓŁ ARCHITEKTÓW	
nr rys.:	A-3a
skala:	1:50
data:	24 luty 2026r.