


RZUT I PIĘTRA

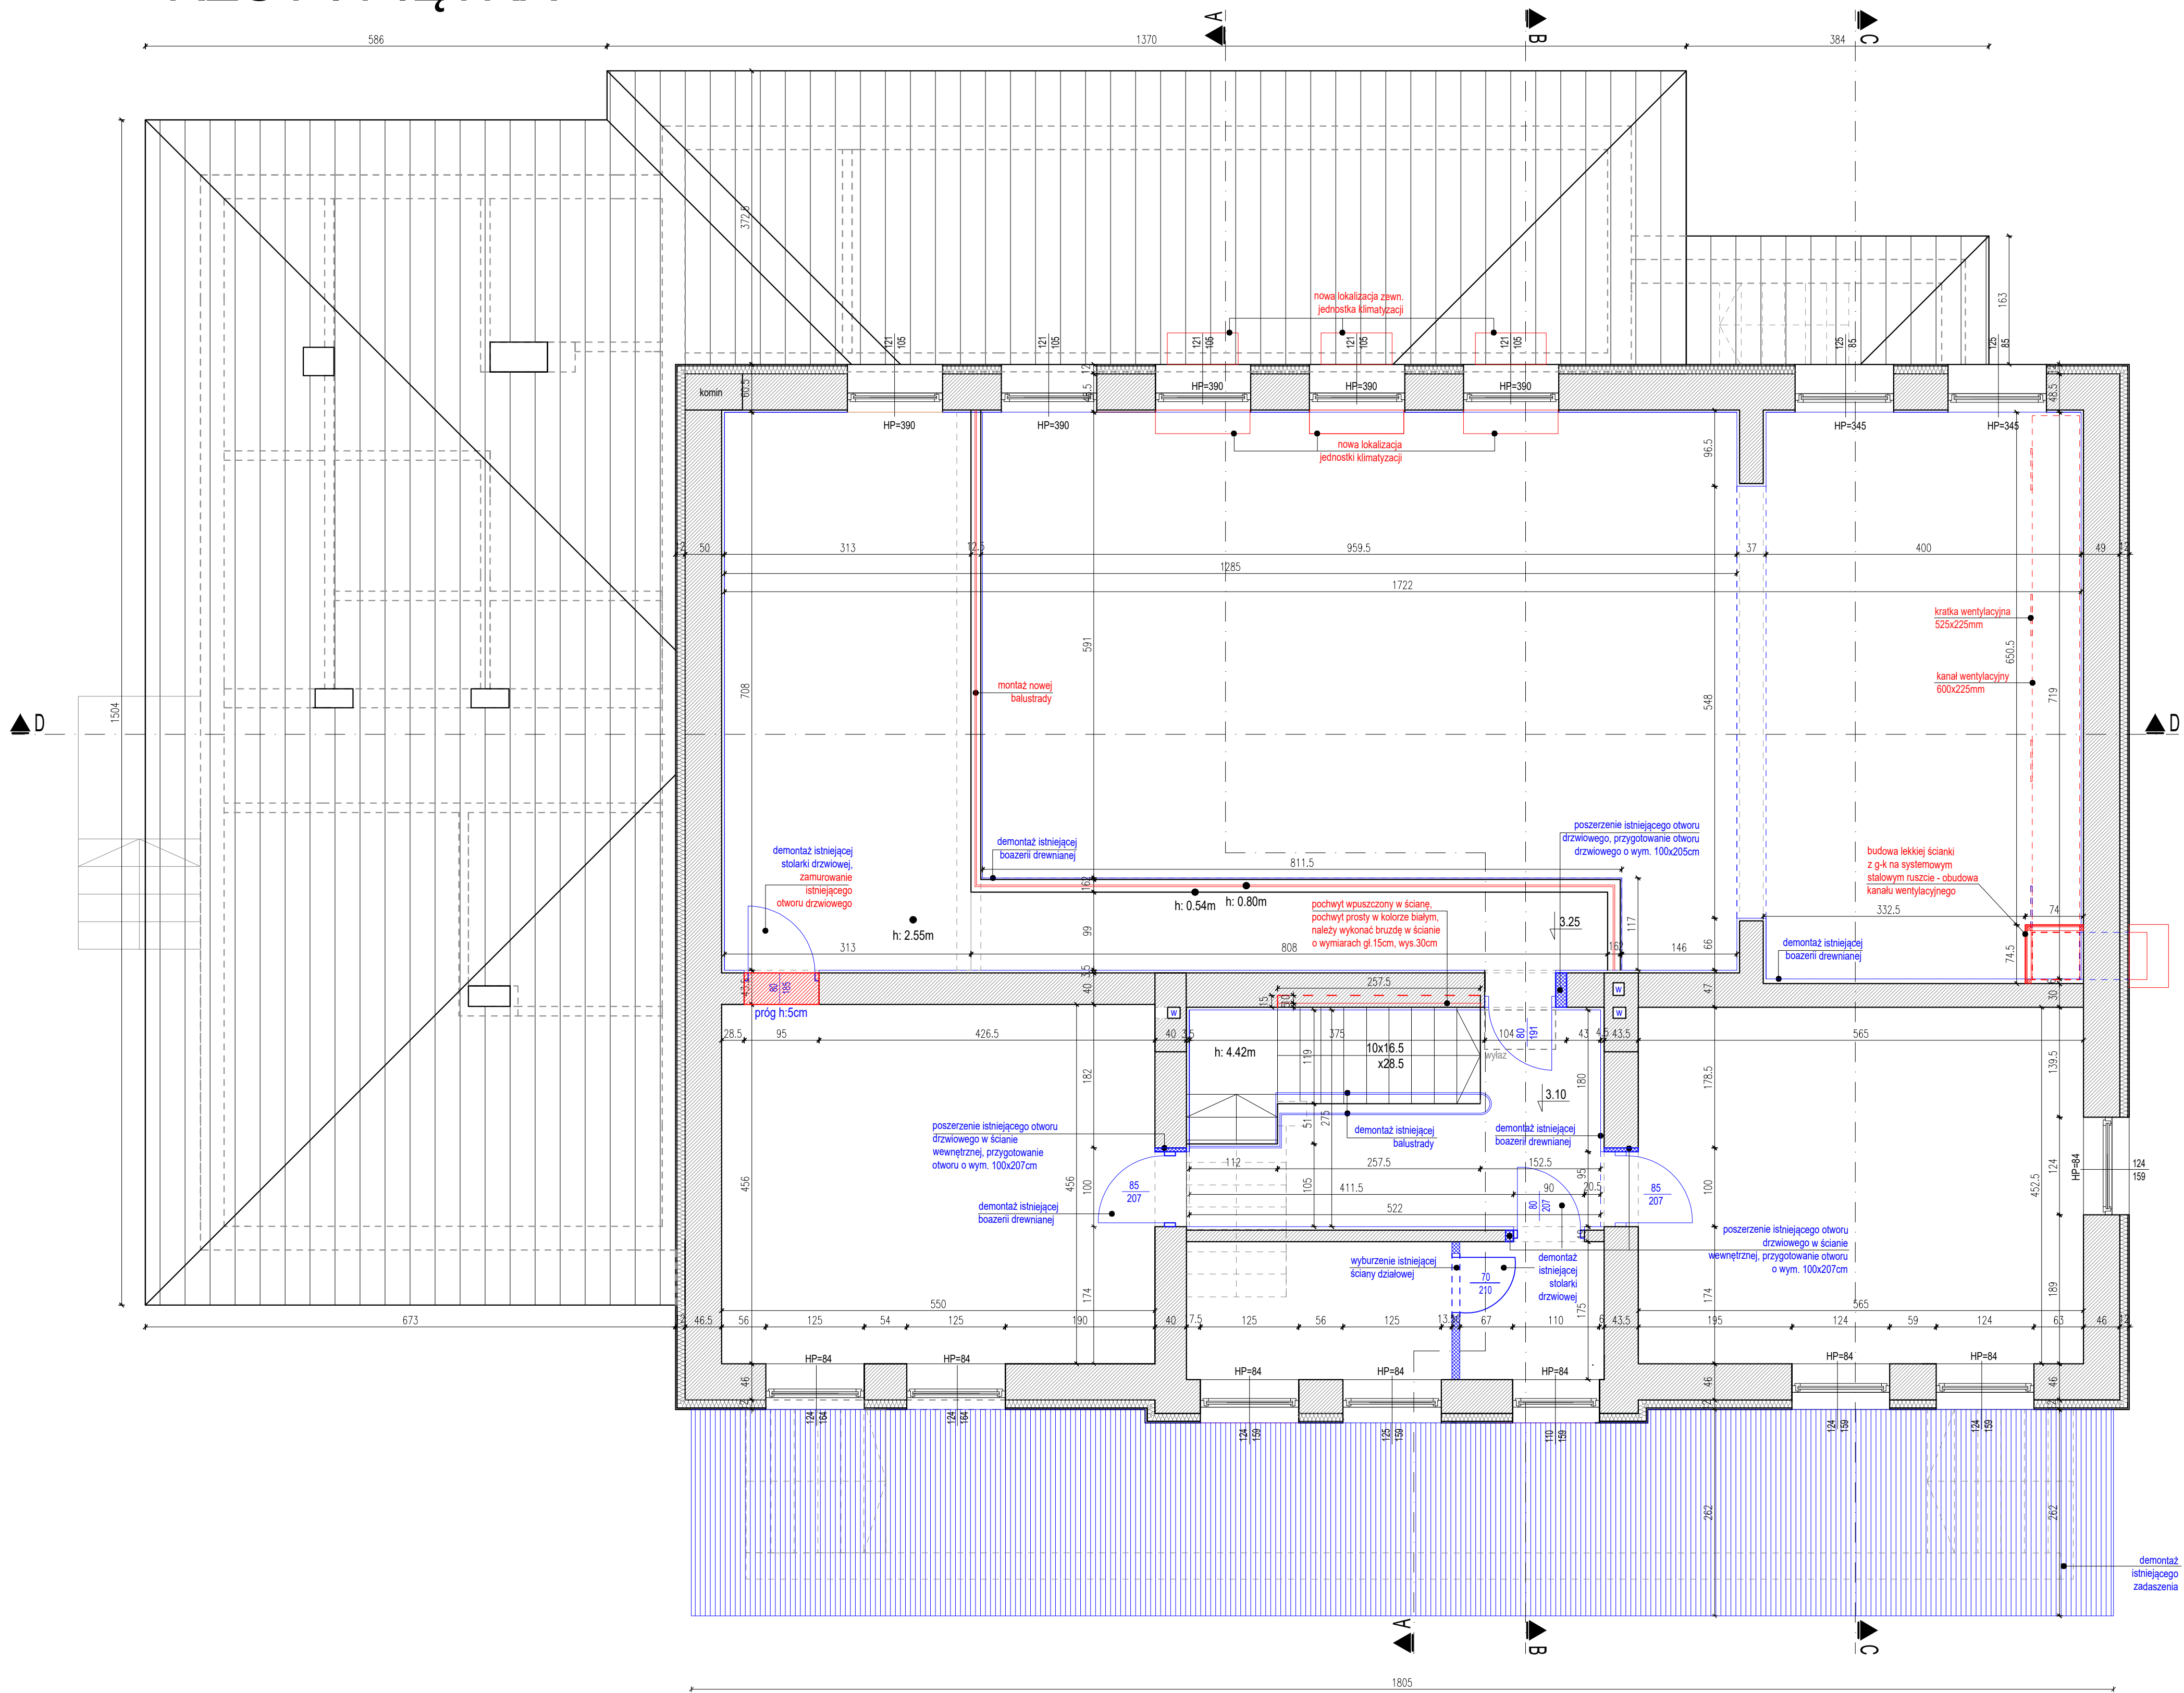

Zespół Architektów UNGEHEUER- Krosno, ul. Żwirki i Wigury 6C, tel. 663 061 076

nazwa inwestycji	Rozbudowa i przebudowa Domu Ludowego w Cergowej		
adres inwestycji	ul. Cergowa 157, 38-450 Cergowa identyfikator działki ewid.: 180702_5.0002.982		
inwestor	GMINA DUKŁA ul. Trakt Węgierski 11, 38-450 Dukła		
treść rysunku	Rzut I piętra - wyburzenia i zamurowania		
faza	projekt techniczny		
branża	architektura		
projektant	mgr inż. arch. Paweł Ungeheuer	Rz/A-20/2011	
asyst. projekt.	mgr inż. arch. Kinga Skowrońska		
projektant sprawdz.	mgr inż. arch. Magdalena Jabłońska-Środa	1/PKOKK/2013	

UNGEHEUER
ZESPÓŁ ARCHITEKTÓW

nr rys.: A-3b

skala: 1:50

data: 12 czerwca 2026r.