


RZUT I PIĘTRA

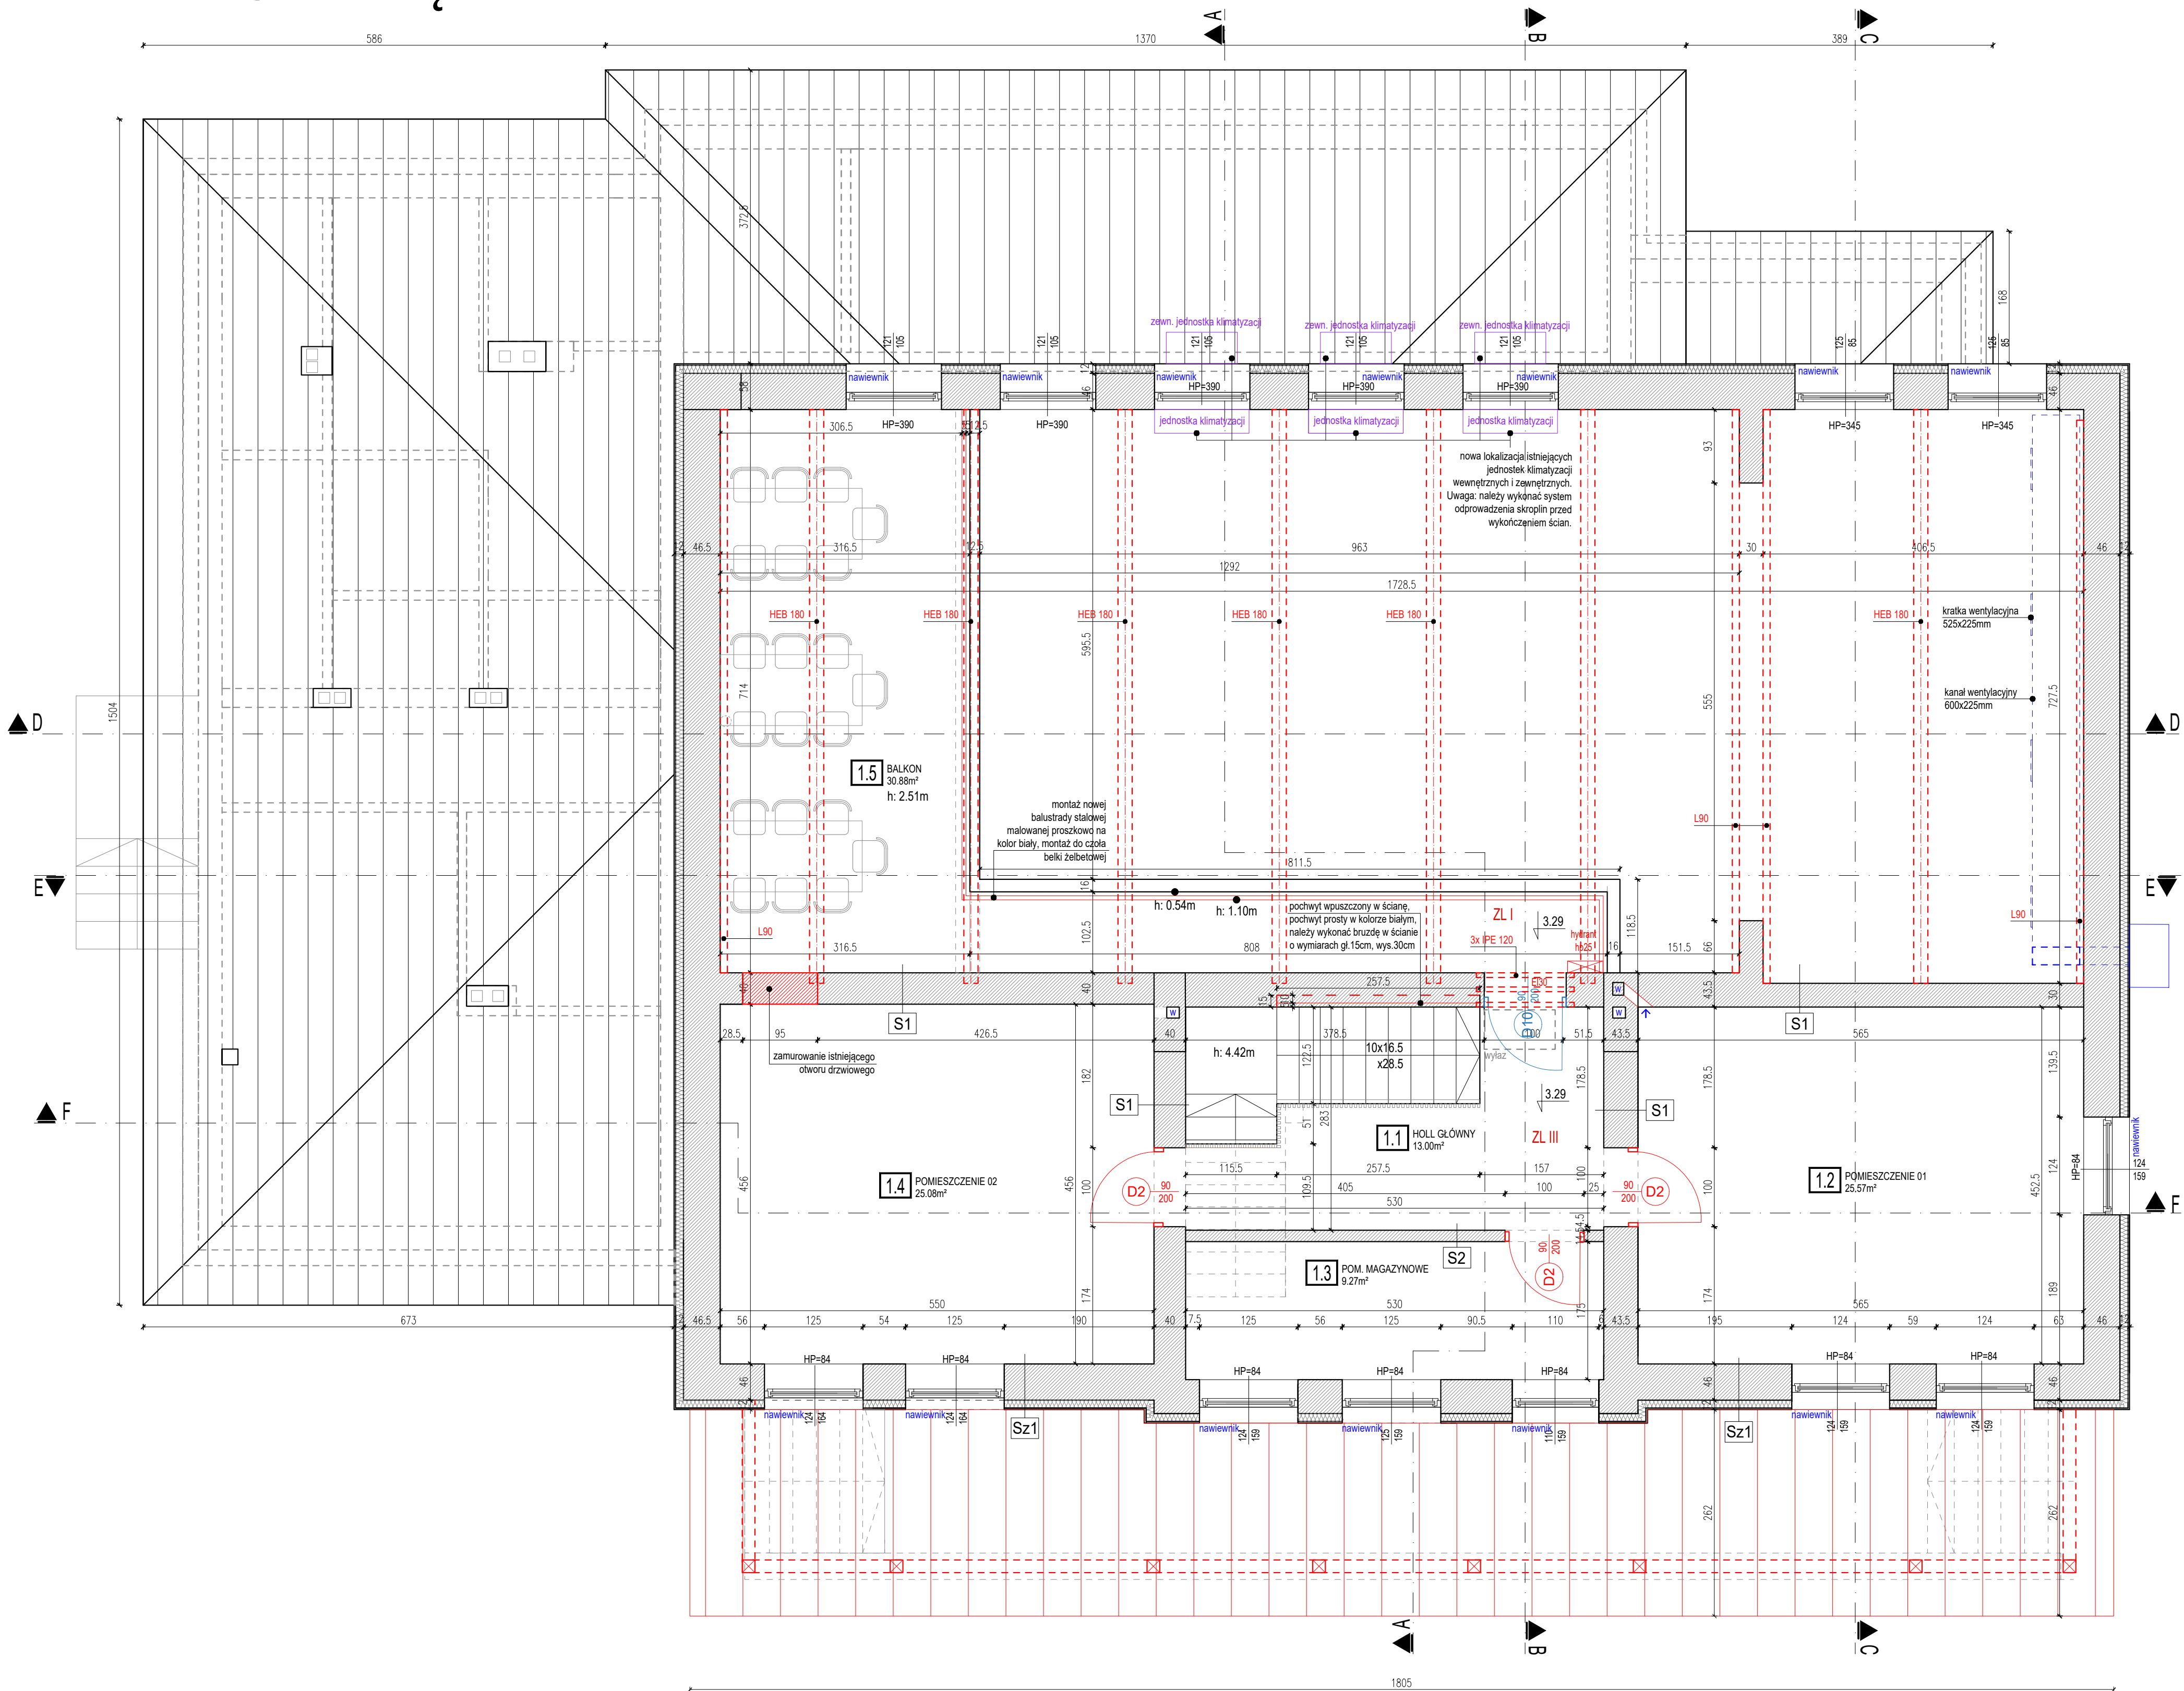

ZESTAWIENIE POWIERZCHNI :

1.1	HOL GŁÓWNY	13.00m²
1.2	POMIESZCZENIE 01	25.57m²
1.3	POMIESZCZENIE MAGAZYNOWE	9.27m²
1.4	POMIESZCZENIE 02	25.08m²
1.5	BALKON	30.16m²

CAŁKOWITA POWIERZCHNIA UŻYTKOWA I PIĘTRA: 103.08m²

Sz1	ISTNIEJĄCA ŚCIANA MUROWANA ZEWNETRZNA	[cm]
	tynek wewnętrzny	1.5
	istniejąca ściana zewnętrzna z cegły	46.0
	istniejąca warstwa ocieplenia - styropian	10.0
	tynek zewnętrzny	1.5
		59.0

S1	ISTNIEJĄCA ŚCIANA MUROWANA WEWNĘTRZNA	[cm]
	tynek wewnętrzny / płytki ceramiczne	1.5
	istniejąca ściana wewnętrzna (pustak/cegła)	24.0-43.0
	tynek wewnętrzny / płytki ceramiczne	1.5
		27.0-46.0

S2	ISTNIEJĄCA ŚCIANA MUROWANA WEWNĘTRZNA	[cm]
	tynek wewnętrzny / płytki ceramiczne	1.5
	istniejąca ściana wewnętrzna (pustak/cegła)	12.0
	tynek wewnętrzny / płytki ceramiczne	1.5
		15.0

Zespół Architektów UNGEHEUER - Krosno, ul. Żwirki i Wigury 6C, tel. 663 061 076	
nazwa inwestycji	Rozbudowa i przebudowa Domu Ludowego w Cergowej
adres inwestycji	ul. Cergowa 157, 38-450 Cergowa identyfikator działki ewid.: 180702_5.0002.982
inwestor	GMINA DUKŁA ul.Trakt Węgierski 11, 38-450 Dukła
treść rysunku	Rzut I piętra - stan projektowany
faza	projekt techniczny
branża	architektura
projektant	mgr inż. arch. Paweł Ungeheuer Rz/A-20/2011
asyst. projekt.	mgr inż. arch. Kinga Skowrońska
projektant sprawdz.	mgr inż. arch. Magdalena Jabłońska-Środa 1/PKOKK/2013

UZA
UNGHEUER
ZESPÓŁ ARCHTEKTÓW

nr rys.: A-3c

skala: 1:50

data: 15 czerwca 2026r.