


PRZEKRÓJ A-A

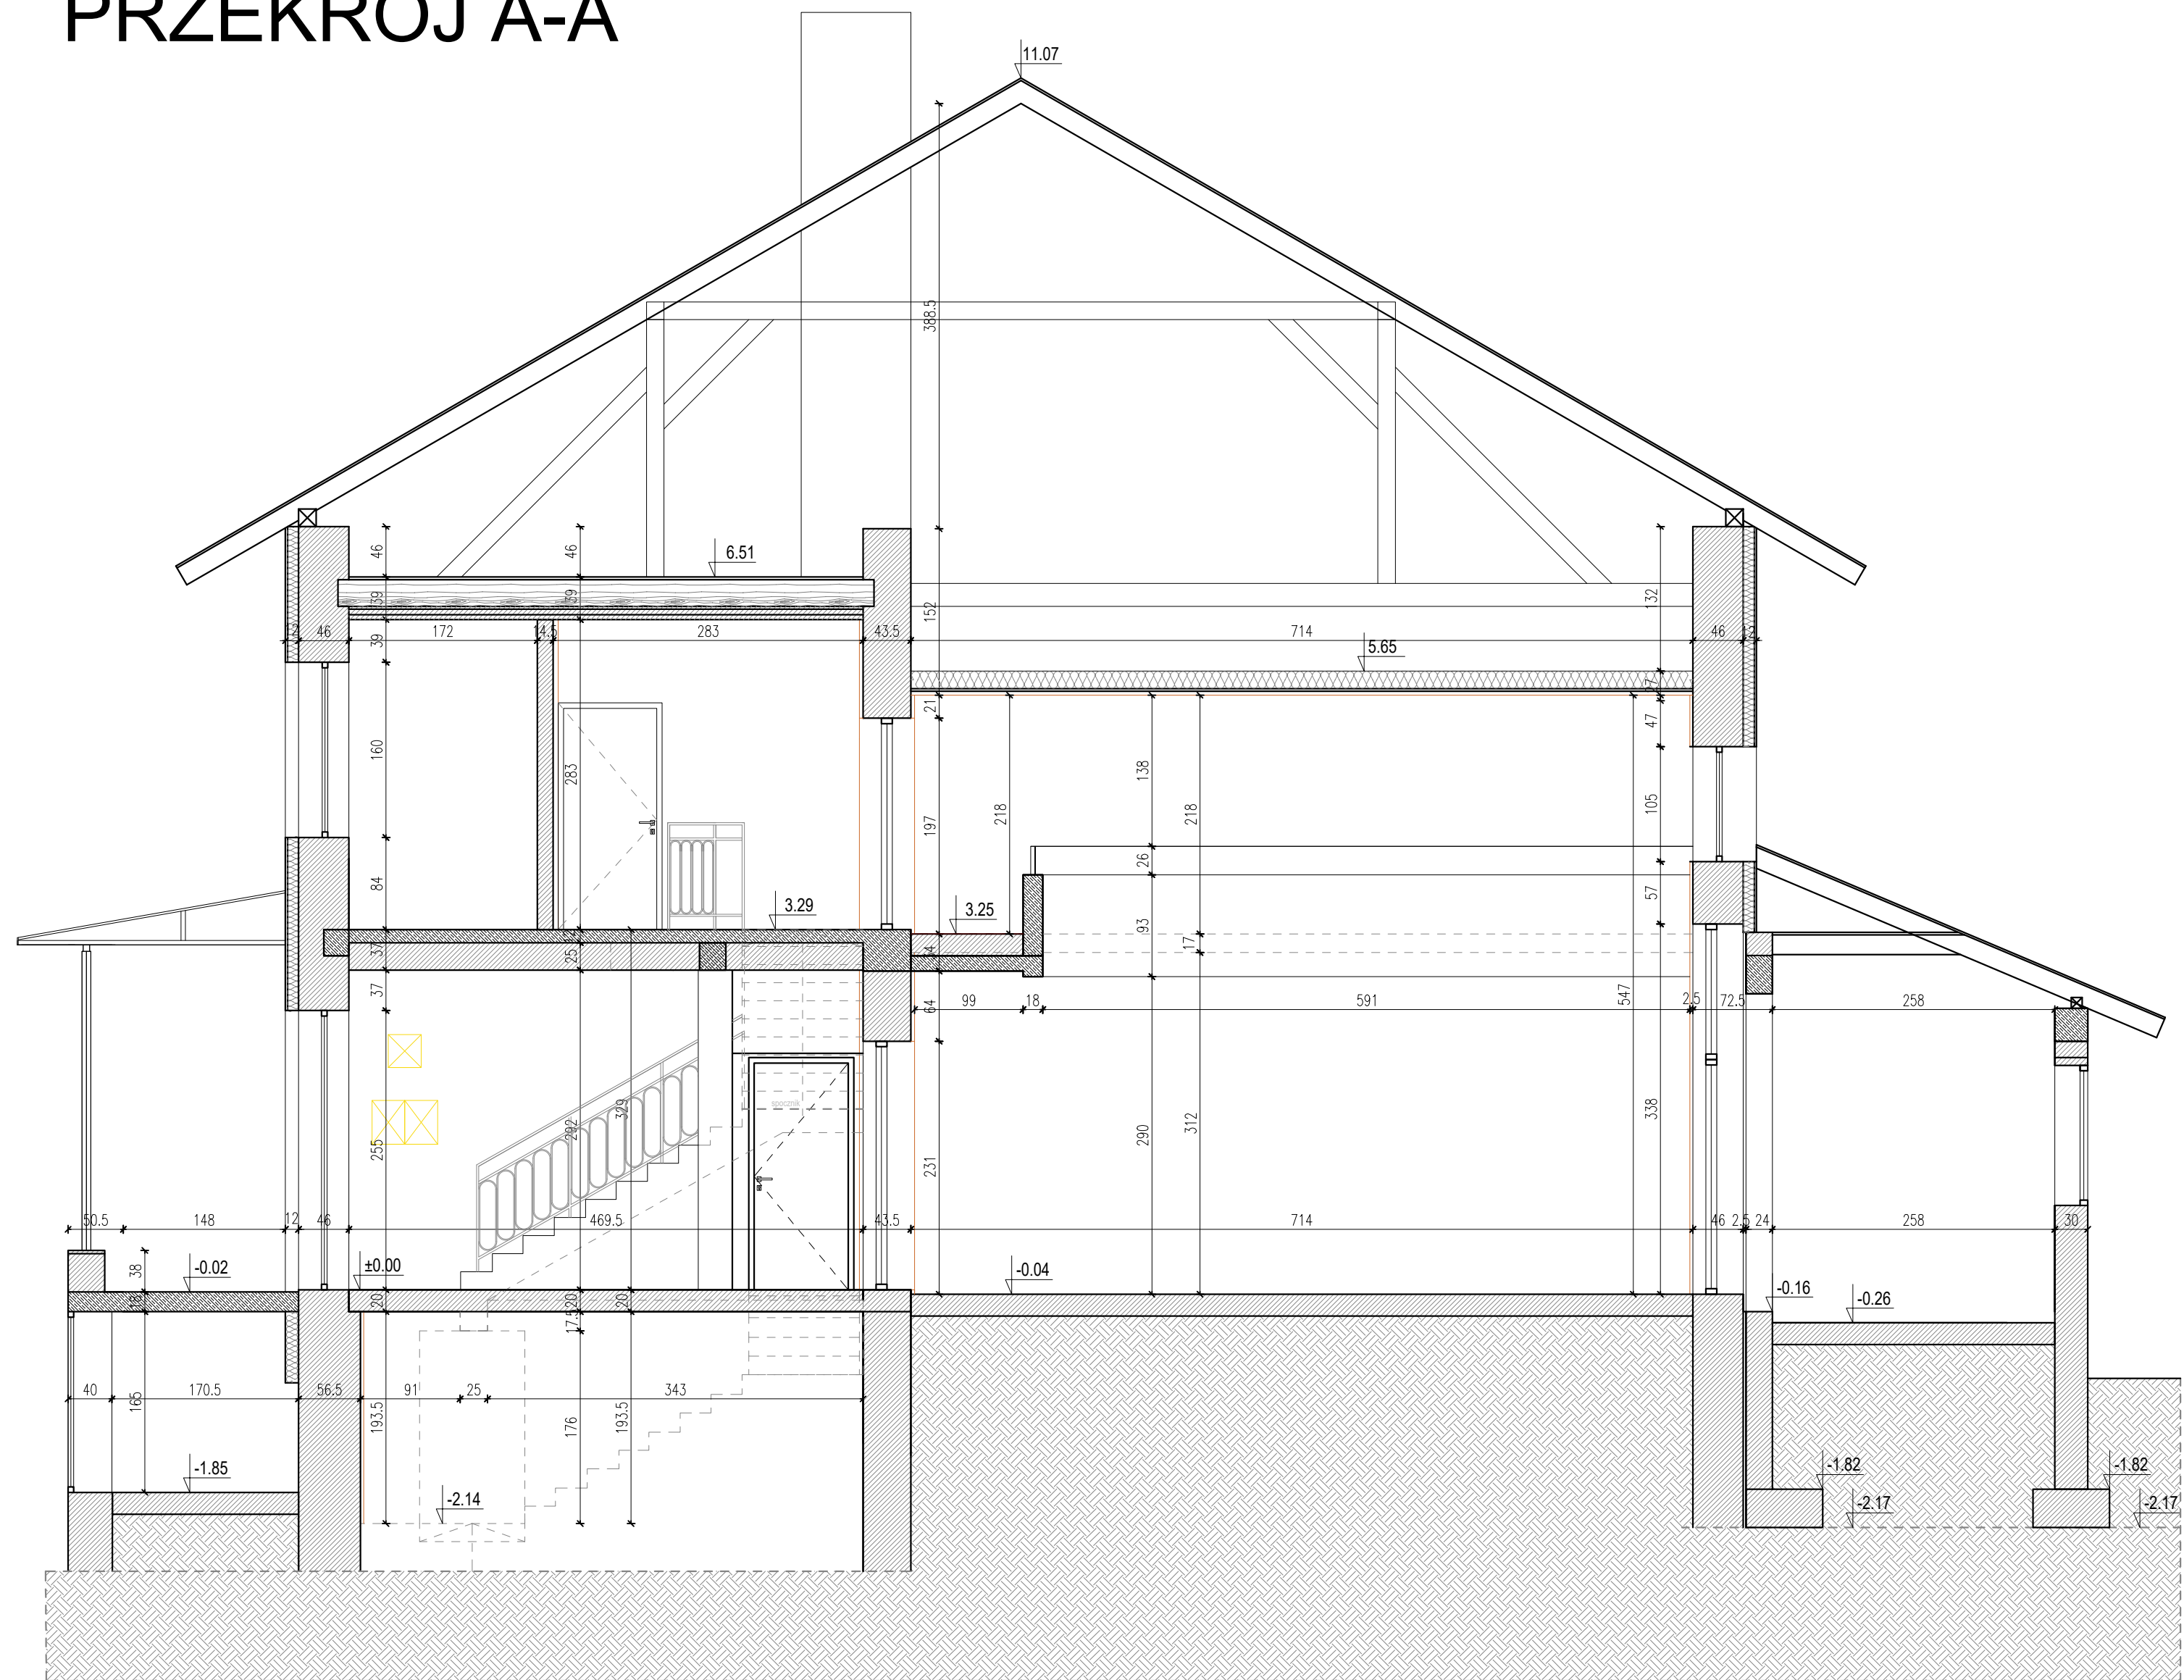

Zespół Architektów UNGEHEUER- Krosno, ul.Żwirki i Wigury 6C, tel. 663 061 076	
nazwa inwestycji	Rozbudowa i przebudowa Domu Ludowego w Cergowej
adres inwestycji	ul. Cergowa 157, 38-450 Cergowa identyfikator działki ewid.: 180702_5.0002.982
inwestor	GINA DUKLA ul.Trakt Węgierski 11, 38-450 Dukla
treść rysunku	Przekrój A-A - stan istniejący
faza	projekt techniczny
branża	architektura
projektant	mgr inż. arch. Paweł Ungeheuer Rz/A-20/2011
asyst. projekt.	mgr inż. arch. Kinga Skowrońska
projektant sprawdz.	mgr inż. arch. Magdalena Jabłońska-Środa 1/PKOKK/2013

UZA
UNGEHEUER
ZESPÓŁ ARCHITEKTÓW

nr rys.: **A-5a**

skala: **1:50**

data: **24 luty 2026r.**