


PRZEKRÓJ C-C

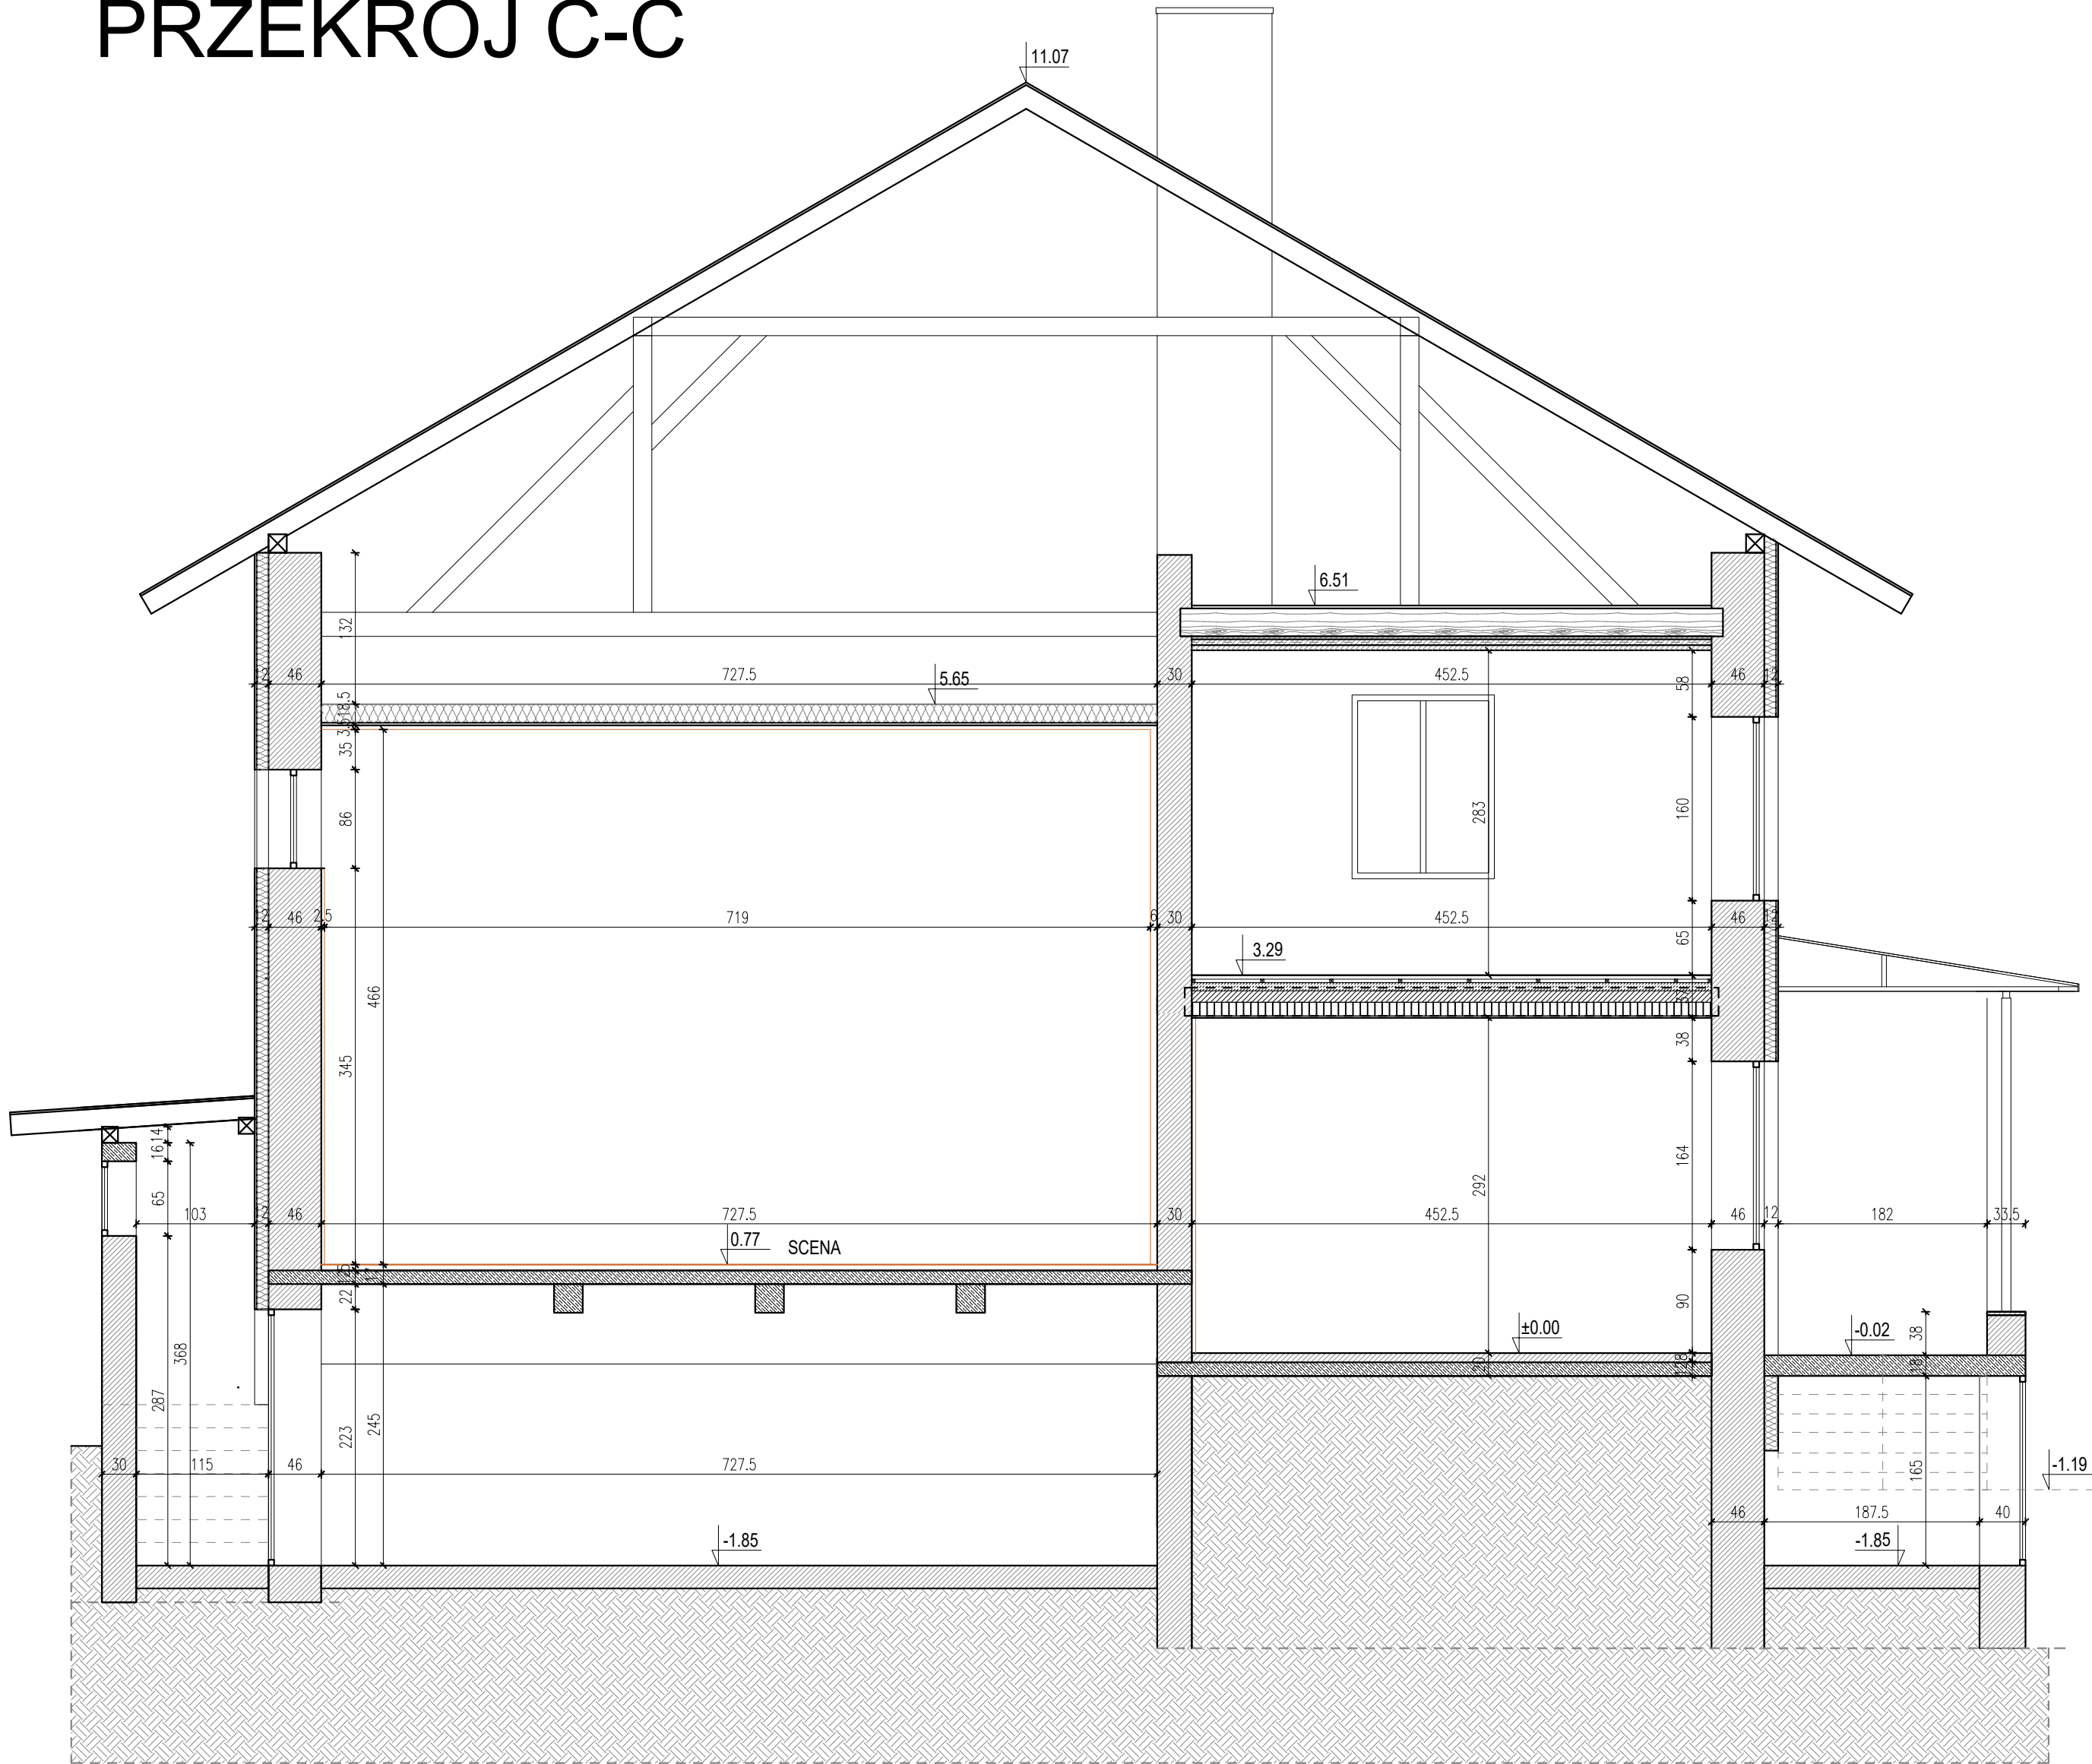

Zespół Architektów UNGEHEUER- Krosno, ul.Żwirki i Wigury 6C, tel. 663 061 076	
nazwa inwestycji	Rozbudowa i przebudowa Domu Ludowego w Cergowej
adres inwestycji	ul. Cergowa 157, 38-450 Cergowa identyfikator działki ewid.: 180702_5.0002.982
inwestor	GMINA DUKLA ul.Trakt Węgierski 11, 38-450 Dukla
treść rysunku	Przekrój C-C - stan istniejący
faza	projekt techniczny
branża	architektura
projektant	mgr inż. arch. Paweł Ungeheuer Rz/A-20/2011
asyst. projekt.	mgr inż. arch. Kinga Skowrońska
projektant sprawdz.	mgr inż. arch. Magdalena Jabłońska-Środa 1/PKOKK/2013

UZA

UNGEHEUER
ZESPÓŁ ARCHITEKTÓW

nr rys.:
A-7a

skala:
1:50

data:
24 luty 2026r.