


PRZEKRÓJ C-C

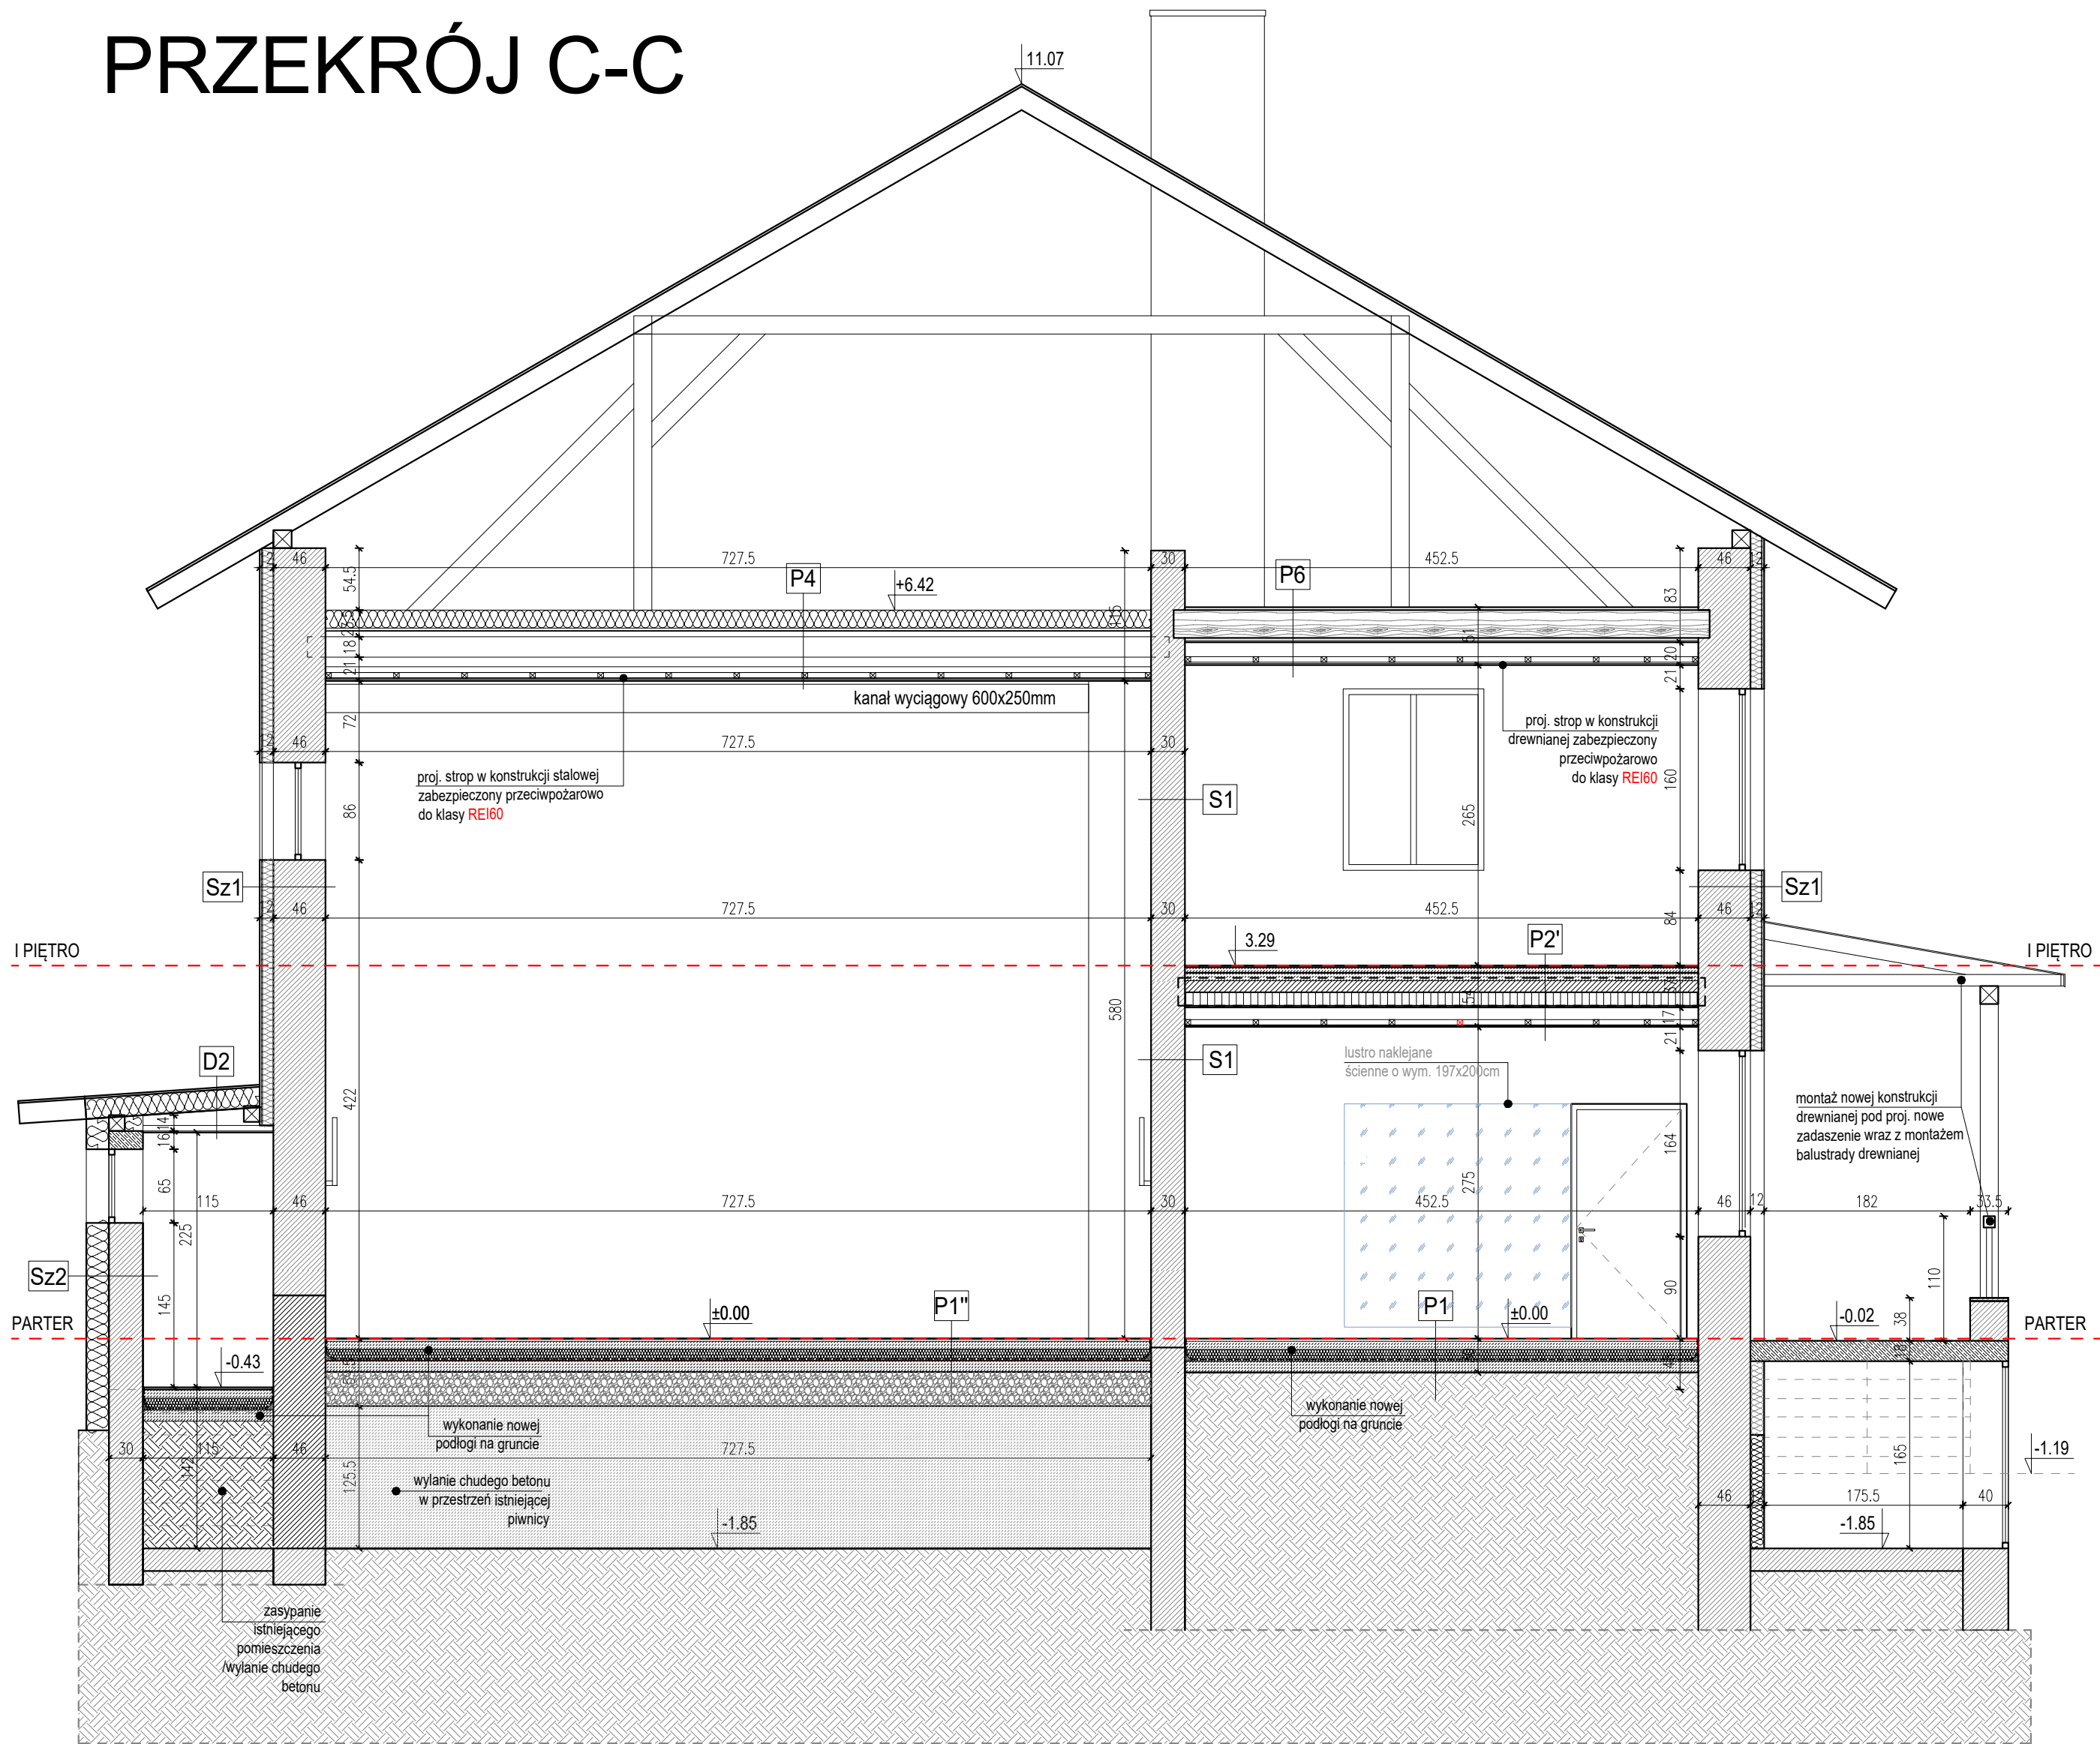

P 4	STROP NAD GŁÓWNĄ SALĄ BANKIETOWĄ	[cm]
	welna 16cm	16.0
	plyta OSB	2.5
	ruszt RK 50x3	5.0
	belka stalowa HEB 180	18.0
	pustka powietrzna	8.5
	systemowy ruszt krzyżowy dwupoziomowy z profili CD60 gr. 0.55mm	10.0
	plyty ognioodporne - 2x12,5mm na ruszcie systemowym (zabezpieczenie stropu w konstrukcji drewnianej - przeciwpożarowo do klasy REI60)	2.5

62.5

D 1	DACH NAD DOBUDOWANĄ CZĘŚCIĄ (zaplecze)	[cm]
	istniejące poszycie dachowe - blacha trapezowa	2.0
	istniejące belki drewniane	18.0
	stropowe -18x18cm + wypełnienie z welny pomiędzy belkami -15cm	18.0
	plyta OSB 25mm	2.5
	plyty ognioodporne - 1x12,5mm na ruszcie systemowym (zabezpieczenie stropu w konstrukcji drewnianej - przeciwpożarowo do klasy REI15)	6.50
	wypełnienie z welny 5cm	

29.00

Sz 1	ISTNIEJĄCA ŚCIANA MUROWANA ZEWNĘTRZNA	[cm]
	tynek wewnętrzny	1.5
	istniejąca ściana zewnętrzna z cegły	46.0
	istniejąca warstwa ocieplenia - styropian	10.0
	tynek zewnętrzny	1.5

59.0

Sz 2	ISTNIEJĄCA ŚCIANA MUROWANA ZEWNĘTRZNA	[cm]
	tynek wewnętrzny	1.5
	istniejąca ściana zewnętrzna (pustak)	30.0
	styropian EPS z siatką na kleju	20.0
	tynek zewnętrzny	1.5

53.0

S 1	ISTNIEJĄCA ŚCIANA MUROWANA WEWNĘTRZNA	[cm]
	tynek wewnętrzny / płytki ceramiczne	1.5
	istniejąca ściana wewnętrzna (pustak/cegła)	24.0-43.0
	tynek wewnętrzny / płytki ceramiczne	1.5

27.0-46.0

P 1	PROJEKTOWANA PODŁOGA NA GRUNCIE	[cm]
	parkiet drewniany / płytki ceramiczne	1.5/2.5
	wylewka samopoziomująca	1.0/ -
	wylewka cementowa	7.0
	folia	-
	polistyren ekstrudowany XPS	10.0
	izolacja przeciwwilgociowa - papa	-
	termozgrzewalna lub folia polietylenowa	-
	chudy beton zbrojony	10.0
	grunt rodzimy	-

29.5

P 1'	PROJEKTOWANA PODŁOGA NA GRUNCIE (cz. dobudowana do sali)	[cm]
	parkiet drewniany / płytki ceramiczne	1.5/2.5
	wylewka samopoziomująca	1.0/ -
	wylewka cementowa	7.0
	folia	-
	polistyren ekstrudowany XPS	10.0
	izolacja przeciwwilgociowa - papa	-
	termozgrzewalna lub folia polietylenowa	-
	chudy beton zbrojony	10.0
	istniejący chudy beton	20.0
	grunt rodzimy	-

49.5

P 1''	PROJEKTOWANA PODŁOGA NA GRUNCIE (w miejscu istniejącej sceny)	[cm]
	parkiet drewniany	2.5
	wylewka cementowa	7.0
	folia	-
	polistyren ekstrudowany XPS	10.0
	izolacja przeciwwilgociowa - papa	-
	termozgrzewalna lub folia polietylenowa	-
	chudy beton zbrojony	10.0
	przestrzeń zasypiana przez tłuczeń + kliniec	-
	stabilizowany mechanicznie	30.0
	przestrzeń zasypiana przez grunt	125.5
	/wylanie chudego betonu	-
	grunt rodzimy	-

185.0

P 2	ISTNIEJĄCY STROP NAD PARTEREM - WYMIANA MATERIAŁU WYKOŃCZENIOWEGO POSADZKI	[cm]
	płytki ceramiczne / panele winylowe	1.5
	wylewka samopoziomująca	0.5
	istniejący strop żelbetowy	12.0
	tynek wewnętrzny	1.5

15.5

P 2'	ISTNIEJĄCY STROP NAD PARTEREM	[cm]
	panele winylowe	1.5
	wylewka samopoziomująca	5.0
	wylewka betonowa	7.0
	żuzel	10.0
	cegła na sztorc / dwuteownik stalowy	12.0-24.0
	istniejący tynek	1.5
	sufit podwieszany na ruszcie stalowym	14.5
	1x płyta g-k	1.5

54.0-66.0

Zespół Architektów UNGEHEUER- Krosno, ul. Żwirki i Wigury 6C, tel. 663 061 076

nazwa inwestycji	Rozbudowa i przebudowa Domu Ludowego w Cergowej
adres inwestycji	ul. Cergowa 157, 38-450 Cergowa identyfikator działki ewid.: 180702_5.0002.982
inwestor	GMINA DUKLA ul.Trakt Węgierski 11, 38-450 Dukla
treść rysunku	Przekrój C-C - stan projektowany
faza	projekt techniczny
branża	architektura
projektant	mgr inż. arch. Paweł Ungeheuer Rz/A-20/2011
asyst. projekt.	mgr inż. arch. Kinga Skowrońska
projektant sprawdz.	mgr inż. arch. Magdalena Jabłońska-Środa 1/PKOKK/2013

UZA UNGEHEUER ZESPÓŁ ARCHITEKTÓW	nr rys.: A-7c
skala: 1:50	data: 15 czerwca 2026r.