


PRZEKRÓJ E-E

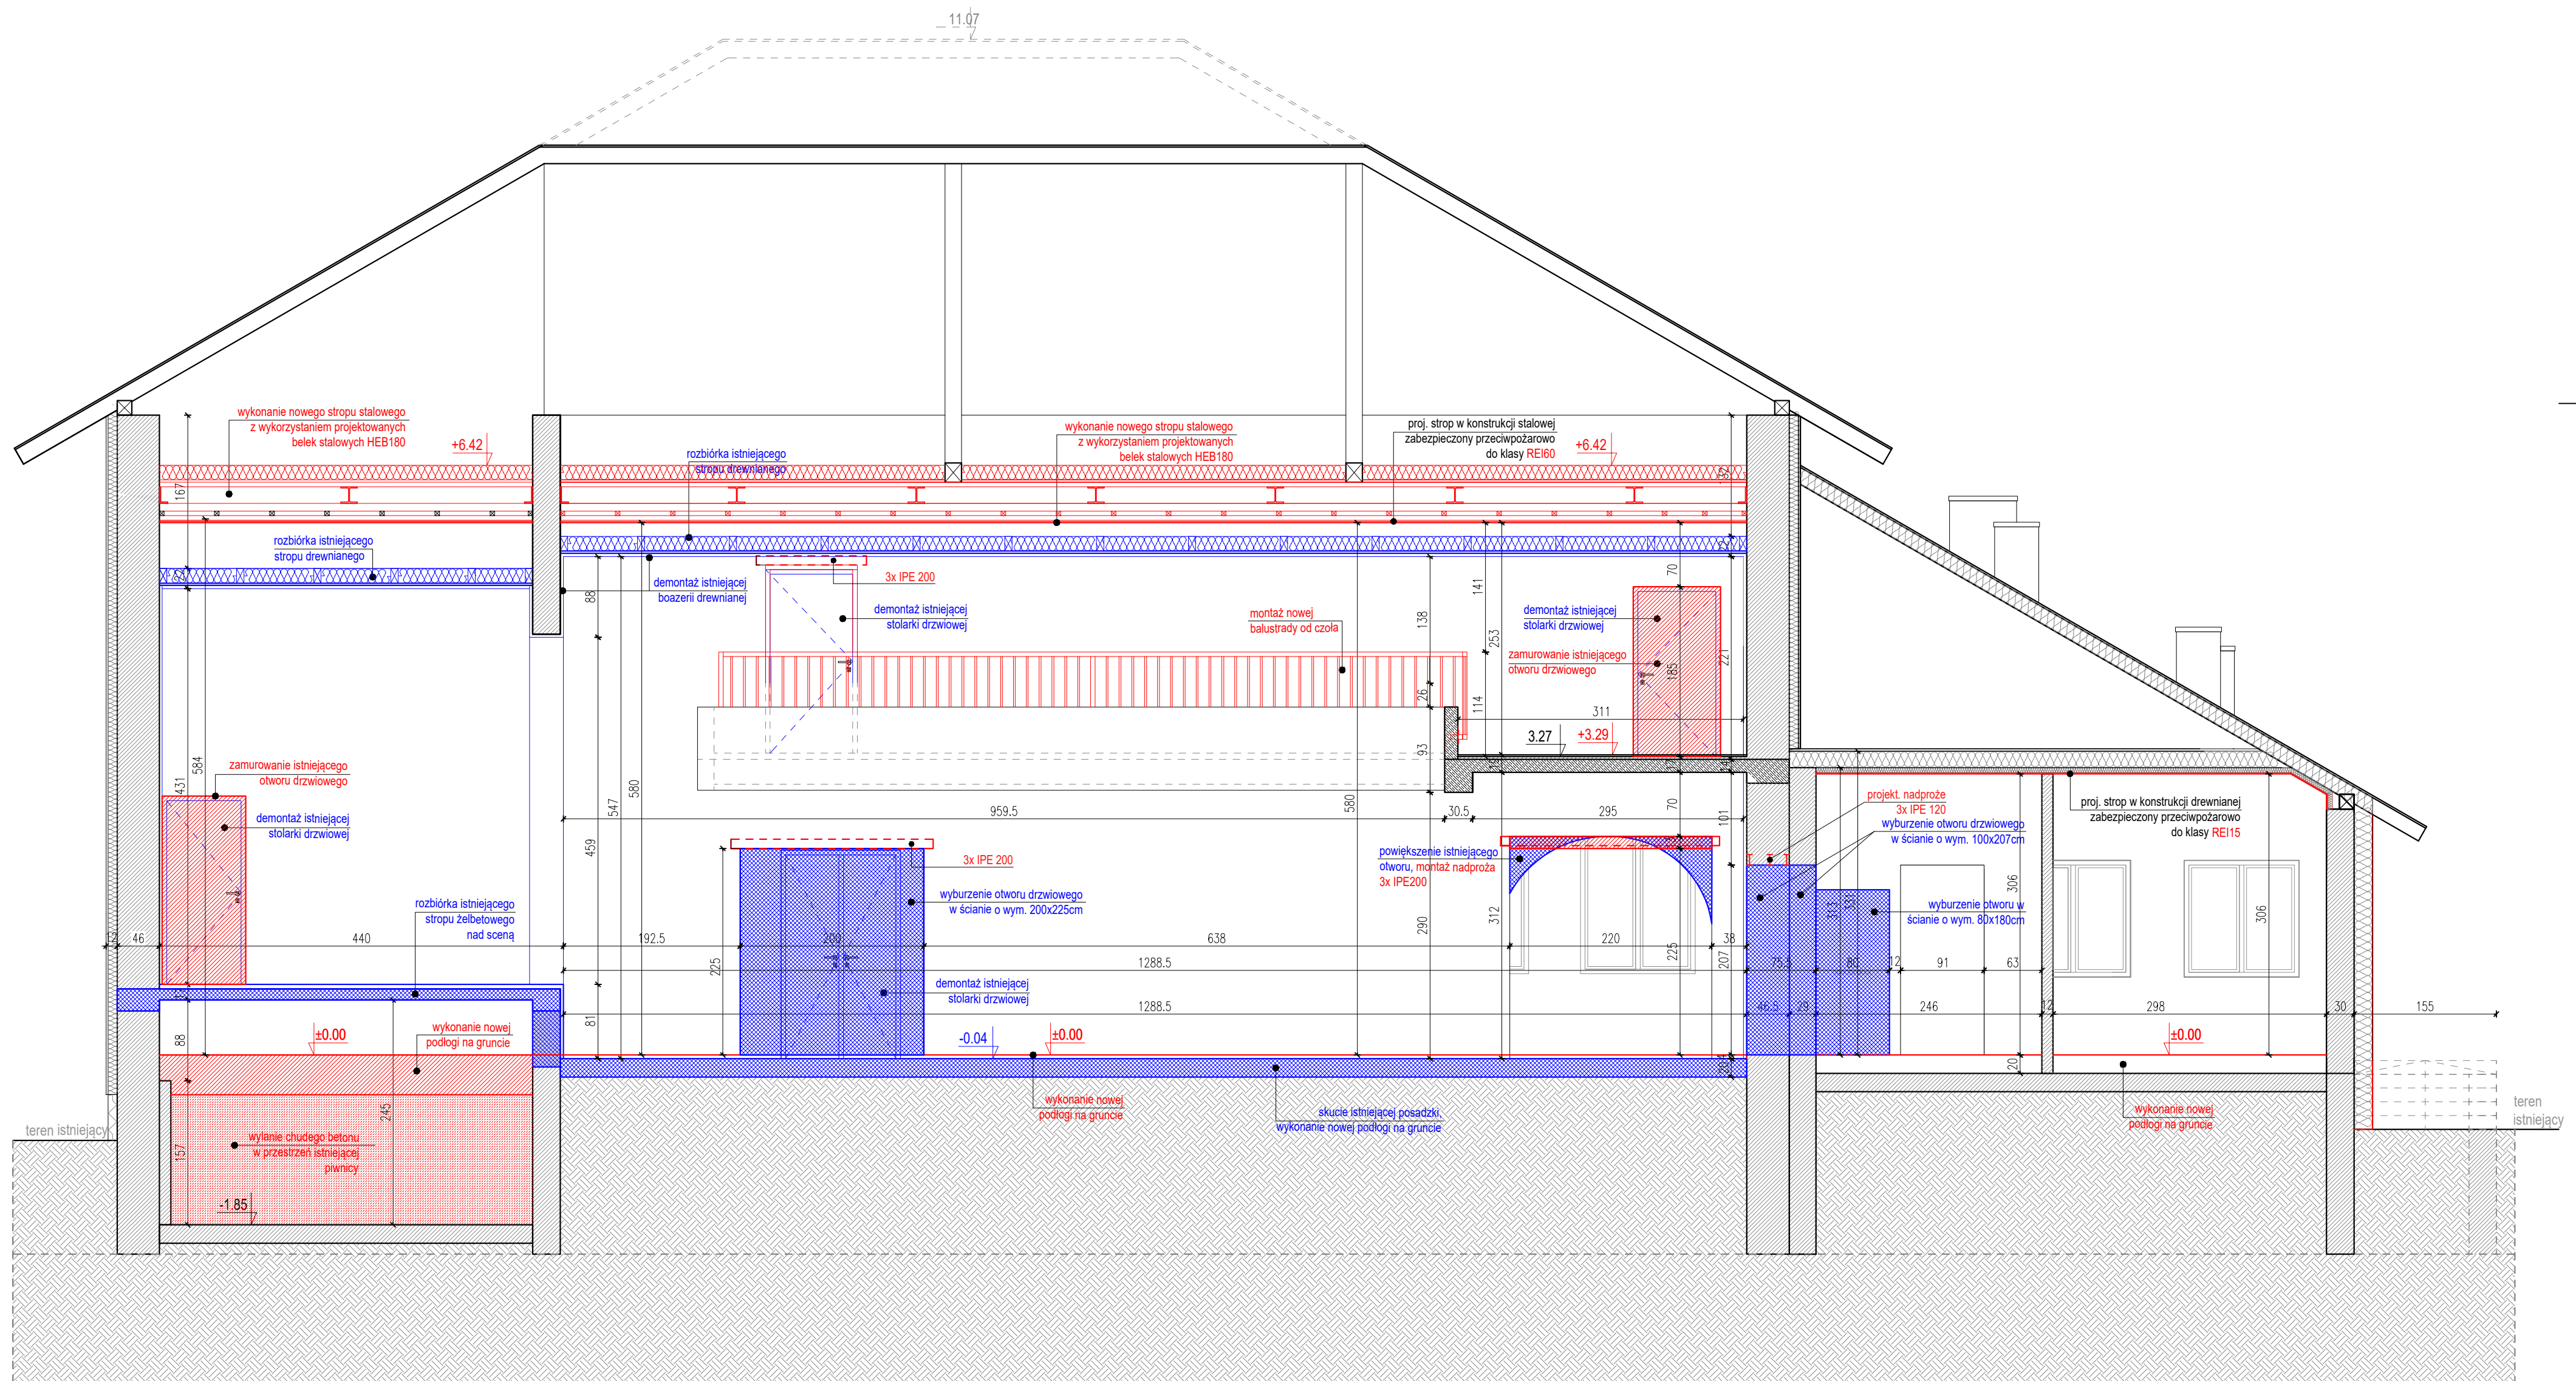

Zespół Architektów UNGEHEUER - Krosno, ul. Żwirki i Wigury 6C, tel. 663 061 076		
nazwa inwestycji	Rozbudowa i przebudowa Domu Ludowego w Cergowej	
adres inwestycji	ul. Cergowa 157, 38-450 Cergowa identyfikator działki ewid.: 180702_5.0002.982	
inwestor	GINA DUKLA ul. Trakt Węgierski 11, 38-450 Dukla	
treść rysunku	Przekrój E-E - wyburzenia i zamurowania	
faza	projekt techniczny	
branża	architektura	
projektant	mgr inż. arch. Paweł Ungeheuer	Rz/A-20/2011
asyst. projekt.	mgr inż. arch. Kinga Skowrońska	
projektant sprawdz.	mgr inż. arch. Magdalena Jabłońska-Środa	1/PKOK/2013