


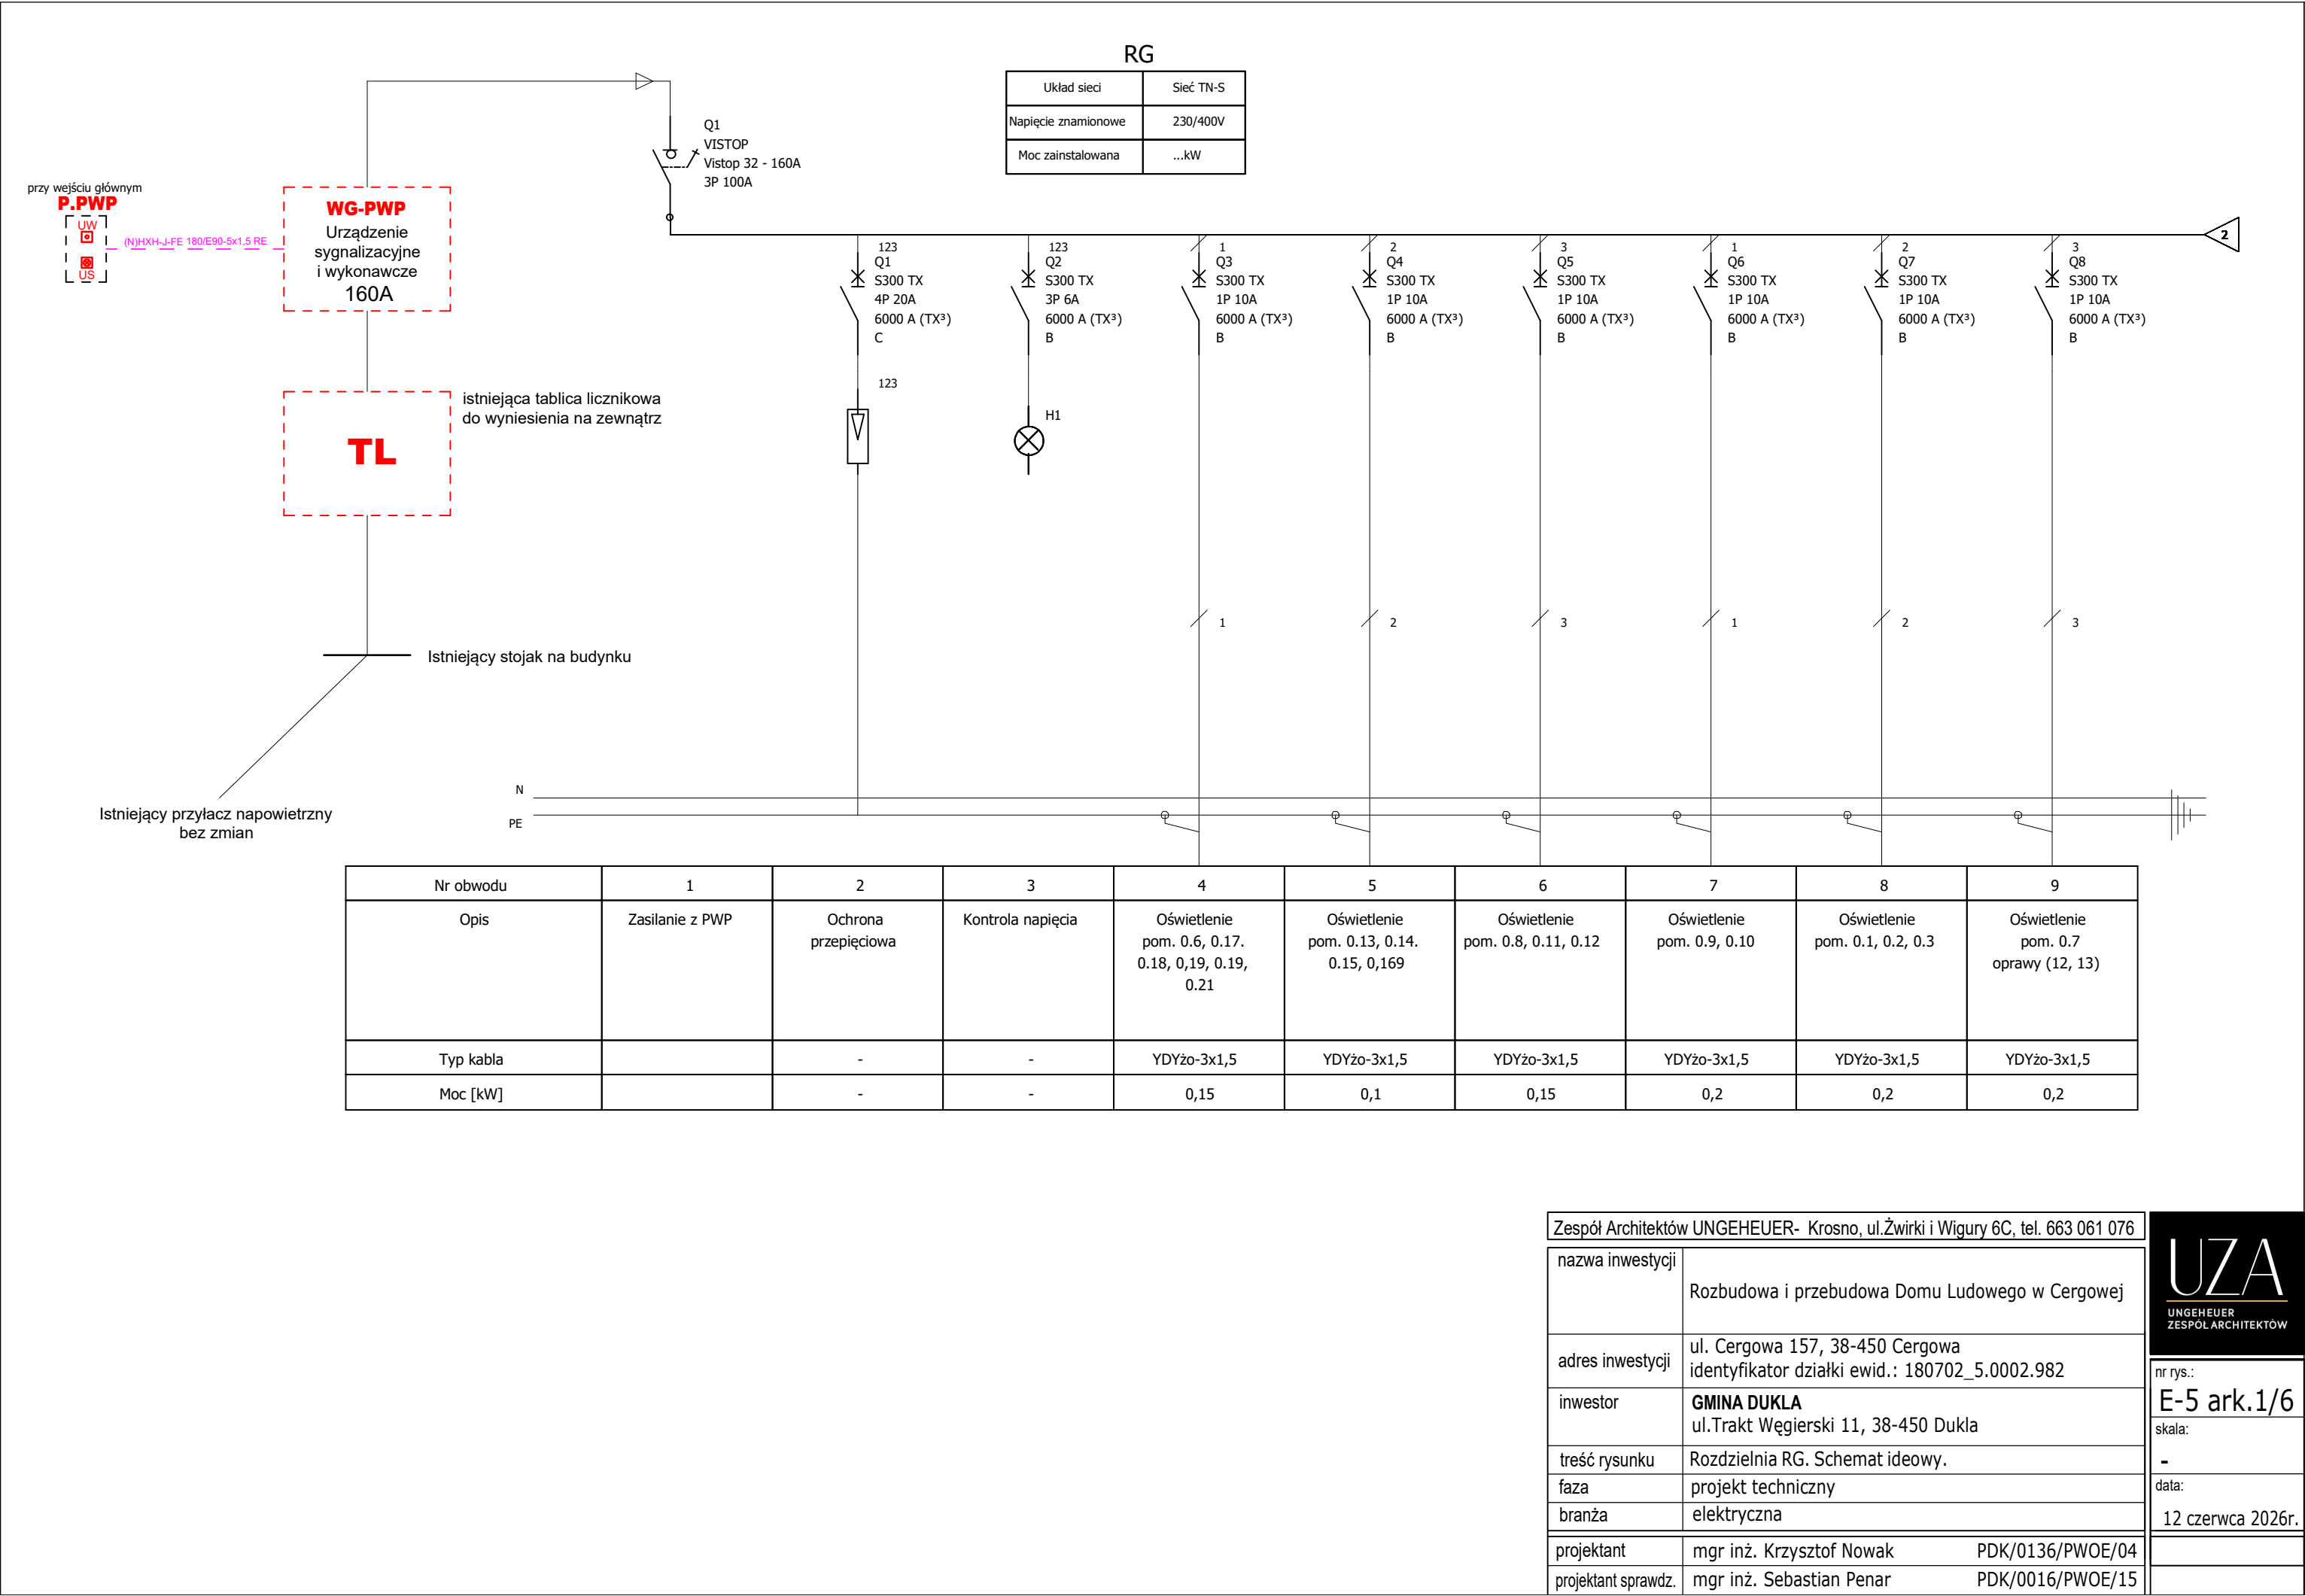

Zespół Architektów UNGEHEUER- Krosno, ul.Żwirki i Wigury 6C, tel. 663 061 076

nazwa inwestycji	Rozbudowa i przebudowa Domu Ludowego w Cergowej	
adres inwestycji	ul. Cergowa 157, 38-450 Cergowa identyfikator działki ewid.: 180702_5.0002.982	
inwestor	GMINA DUKŁA ul.Trakt Węgierski 11, 38-450 Dukla	
treść rysunku	Rozdzielnia RG. Schemat ideowy.	
faza	projekt techniczny	
branża	elektryczna	
projektant	mgr inż. Krzysztof Nowak	PDK/0136/PWOE/04
projektant sprawdz.	mgr inż. Sebastian Penar	PDK/0016/PWOE/15

UZA

UNGEHEUER

ZESPÓŁ ARCHITEKTÓW

nr rys.:

E-5 ark.1/6

skala:

-

data:

12 czerwca 2026r.