


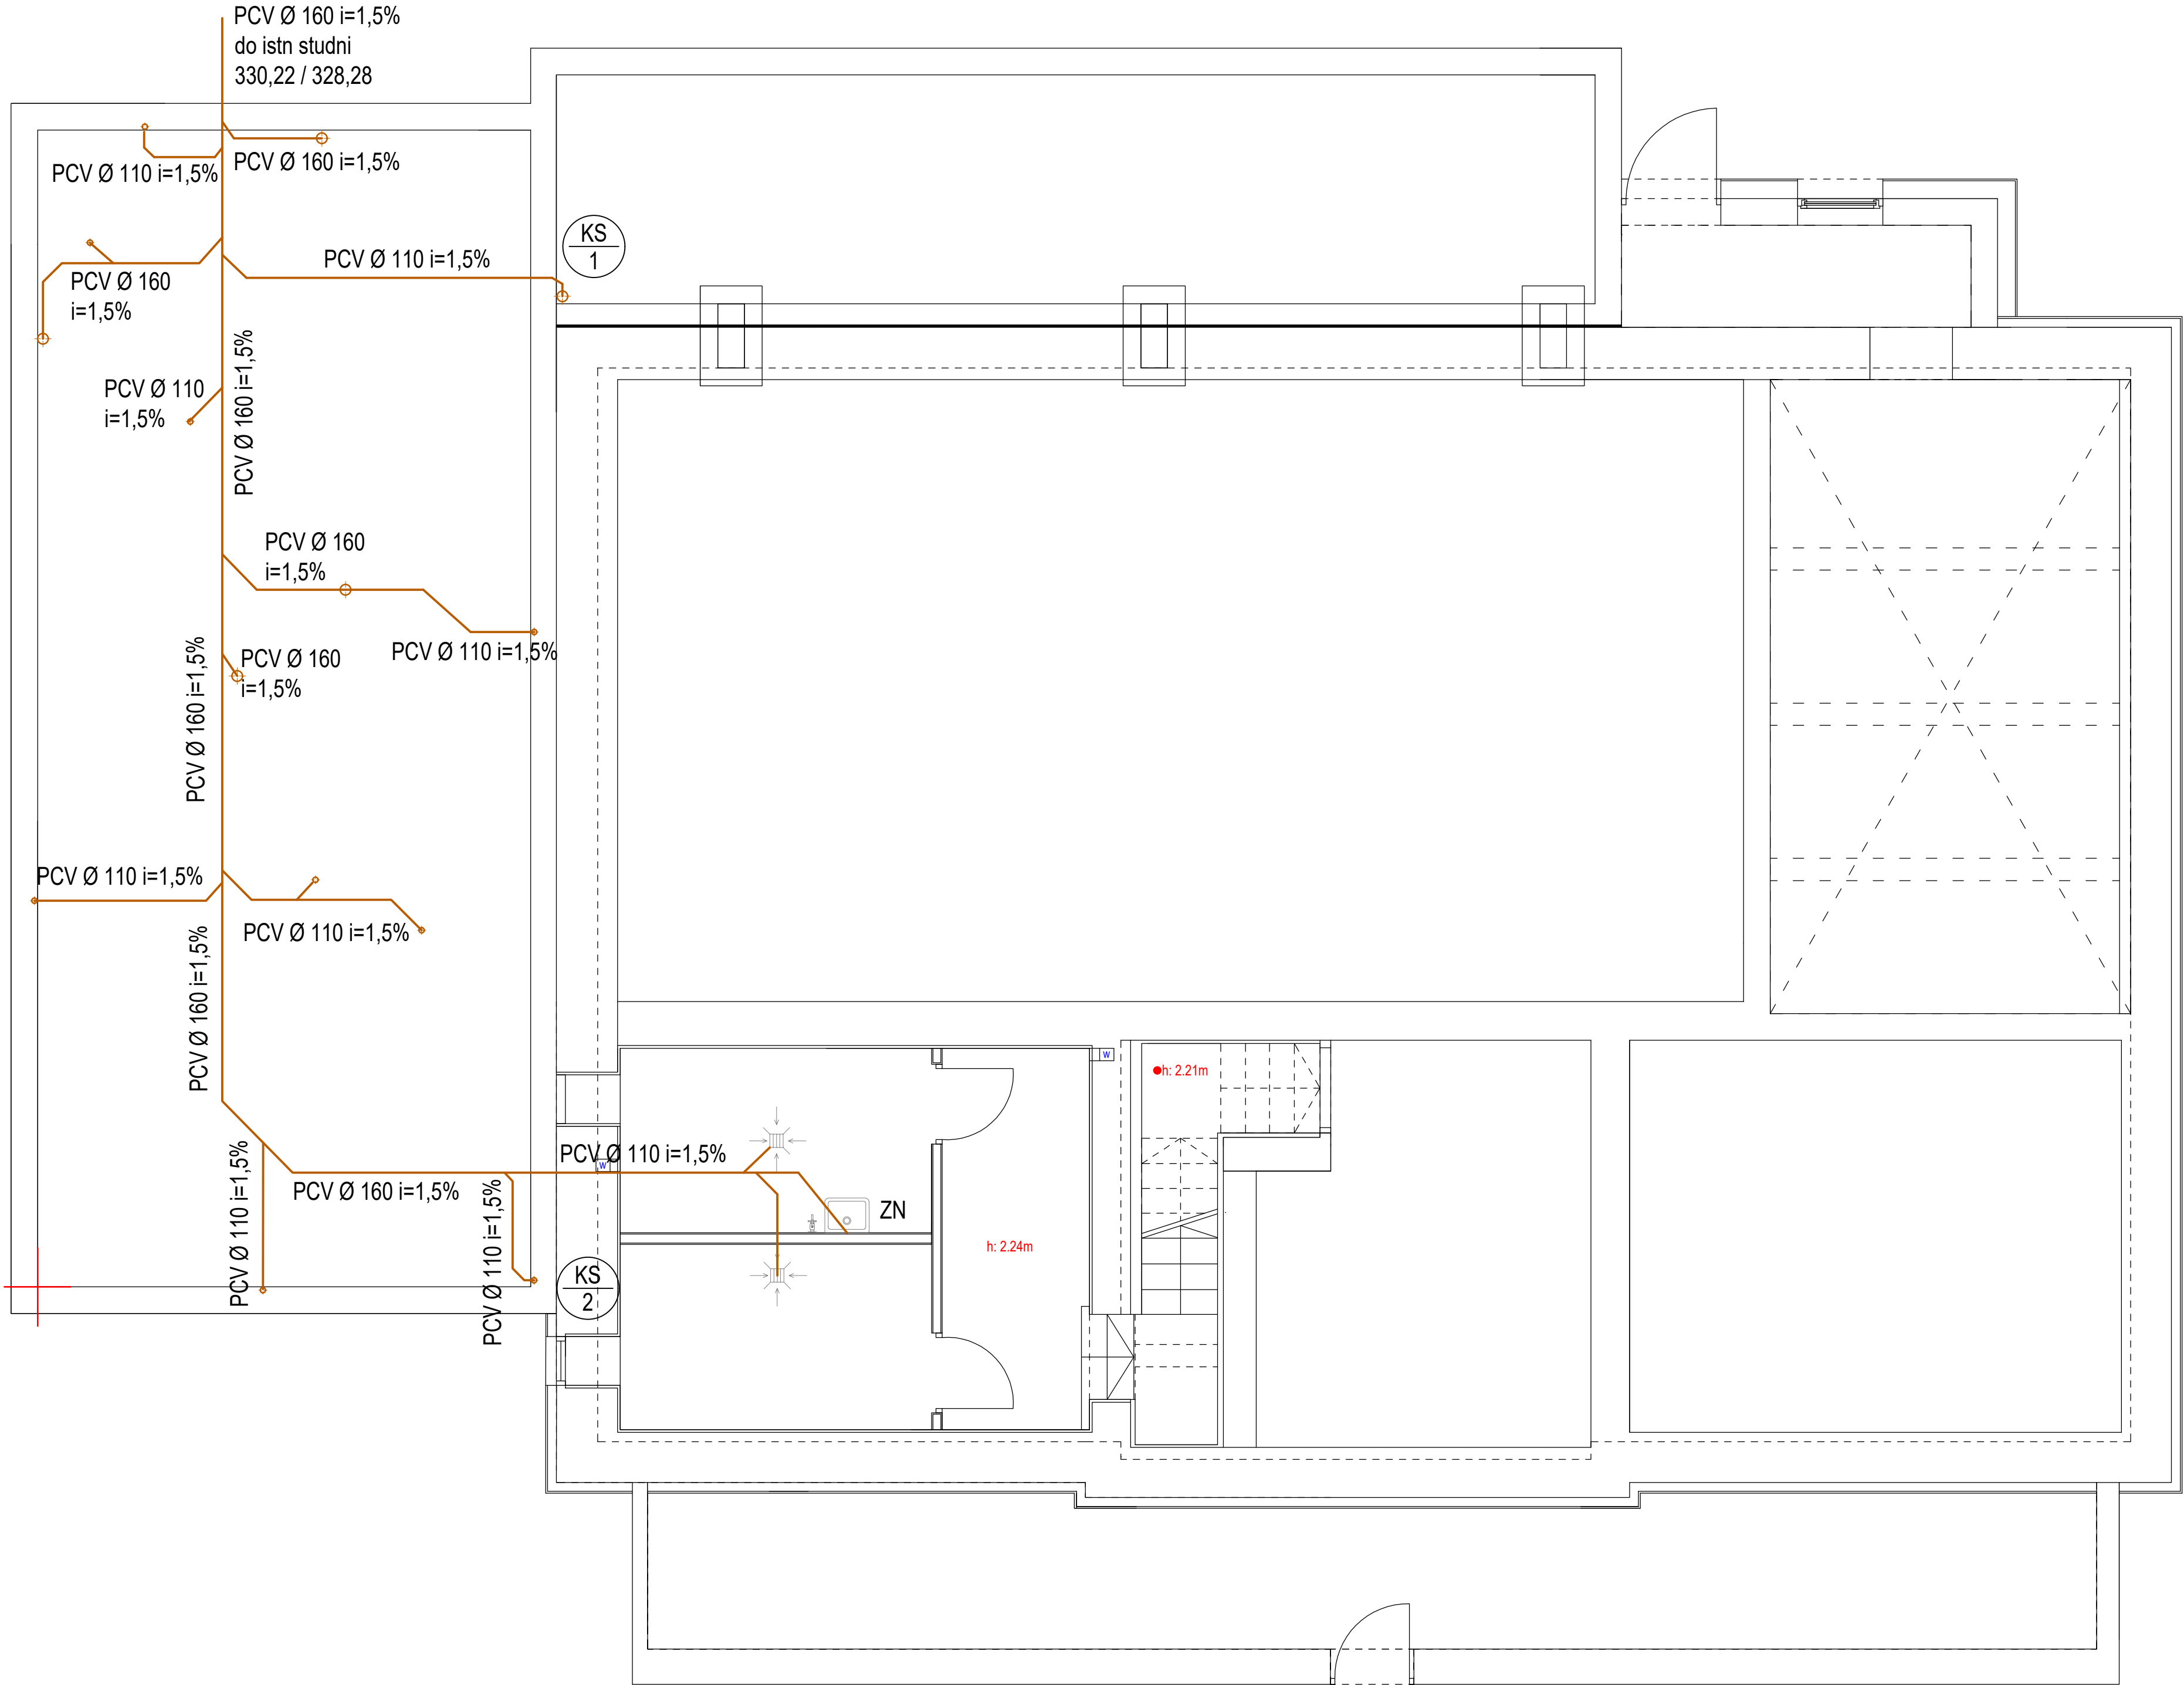

- Legenda
Rurociągi podposadzkowe PVC Lite
- Rurociągi i piony niskoszumowe PP
- Wywiewki dachowe
- 110/160 na pionach KS1 i KS2
- pion kanalizacyjny
- rewizja ok 10 cm nad posadzką
- zawór napowietrzający
- Zmiana kierunku i pionowe podejścia kształtkami 45°
nie dopuszcza się 90°
Podejścia pod piony dn 160, redukcja na pionie
- Przejścia przez przegrody wydzielenia pożarowego
(stropy, ściany) zgodnie z wymaganiami dla danych przegród

Zespół Architektów UNGEHEUER- Krosno, ul.Żwirki i Wigury 6C, tel. 663 061 076			
nazwa inwestycji	Rozbudowa i przebudowa Domu Ludowego w Cergowej	nr rys.:	S-01
adres inwestycji	ul. Cergowa 157, 38-450 Cergowa identyfikator działki ewid.: 180702_5.0002.982	skala:	1:50
inwestor	GMINA DUKLA ul.Trakt Węgierski 11, 38-450 Dukla	data:	12 czerwca 2026r.
treść rysunku	Rzut piwnicy - kanalizacja sanitarna		
faza	projekt techniczny		
branża	sanitarna		
projektant	mgr inż. Jacek Łojek	PDK/0009/PWOS/11	
projektant sprawdz.	mgr inż. Janusz Niezgoda	ANB.V.7342-74/92	