


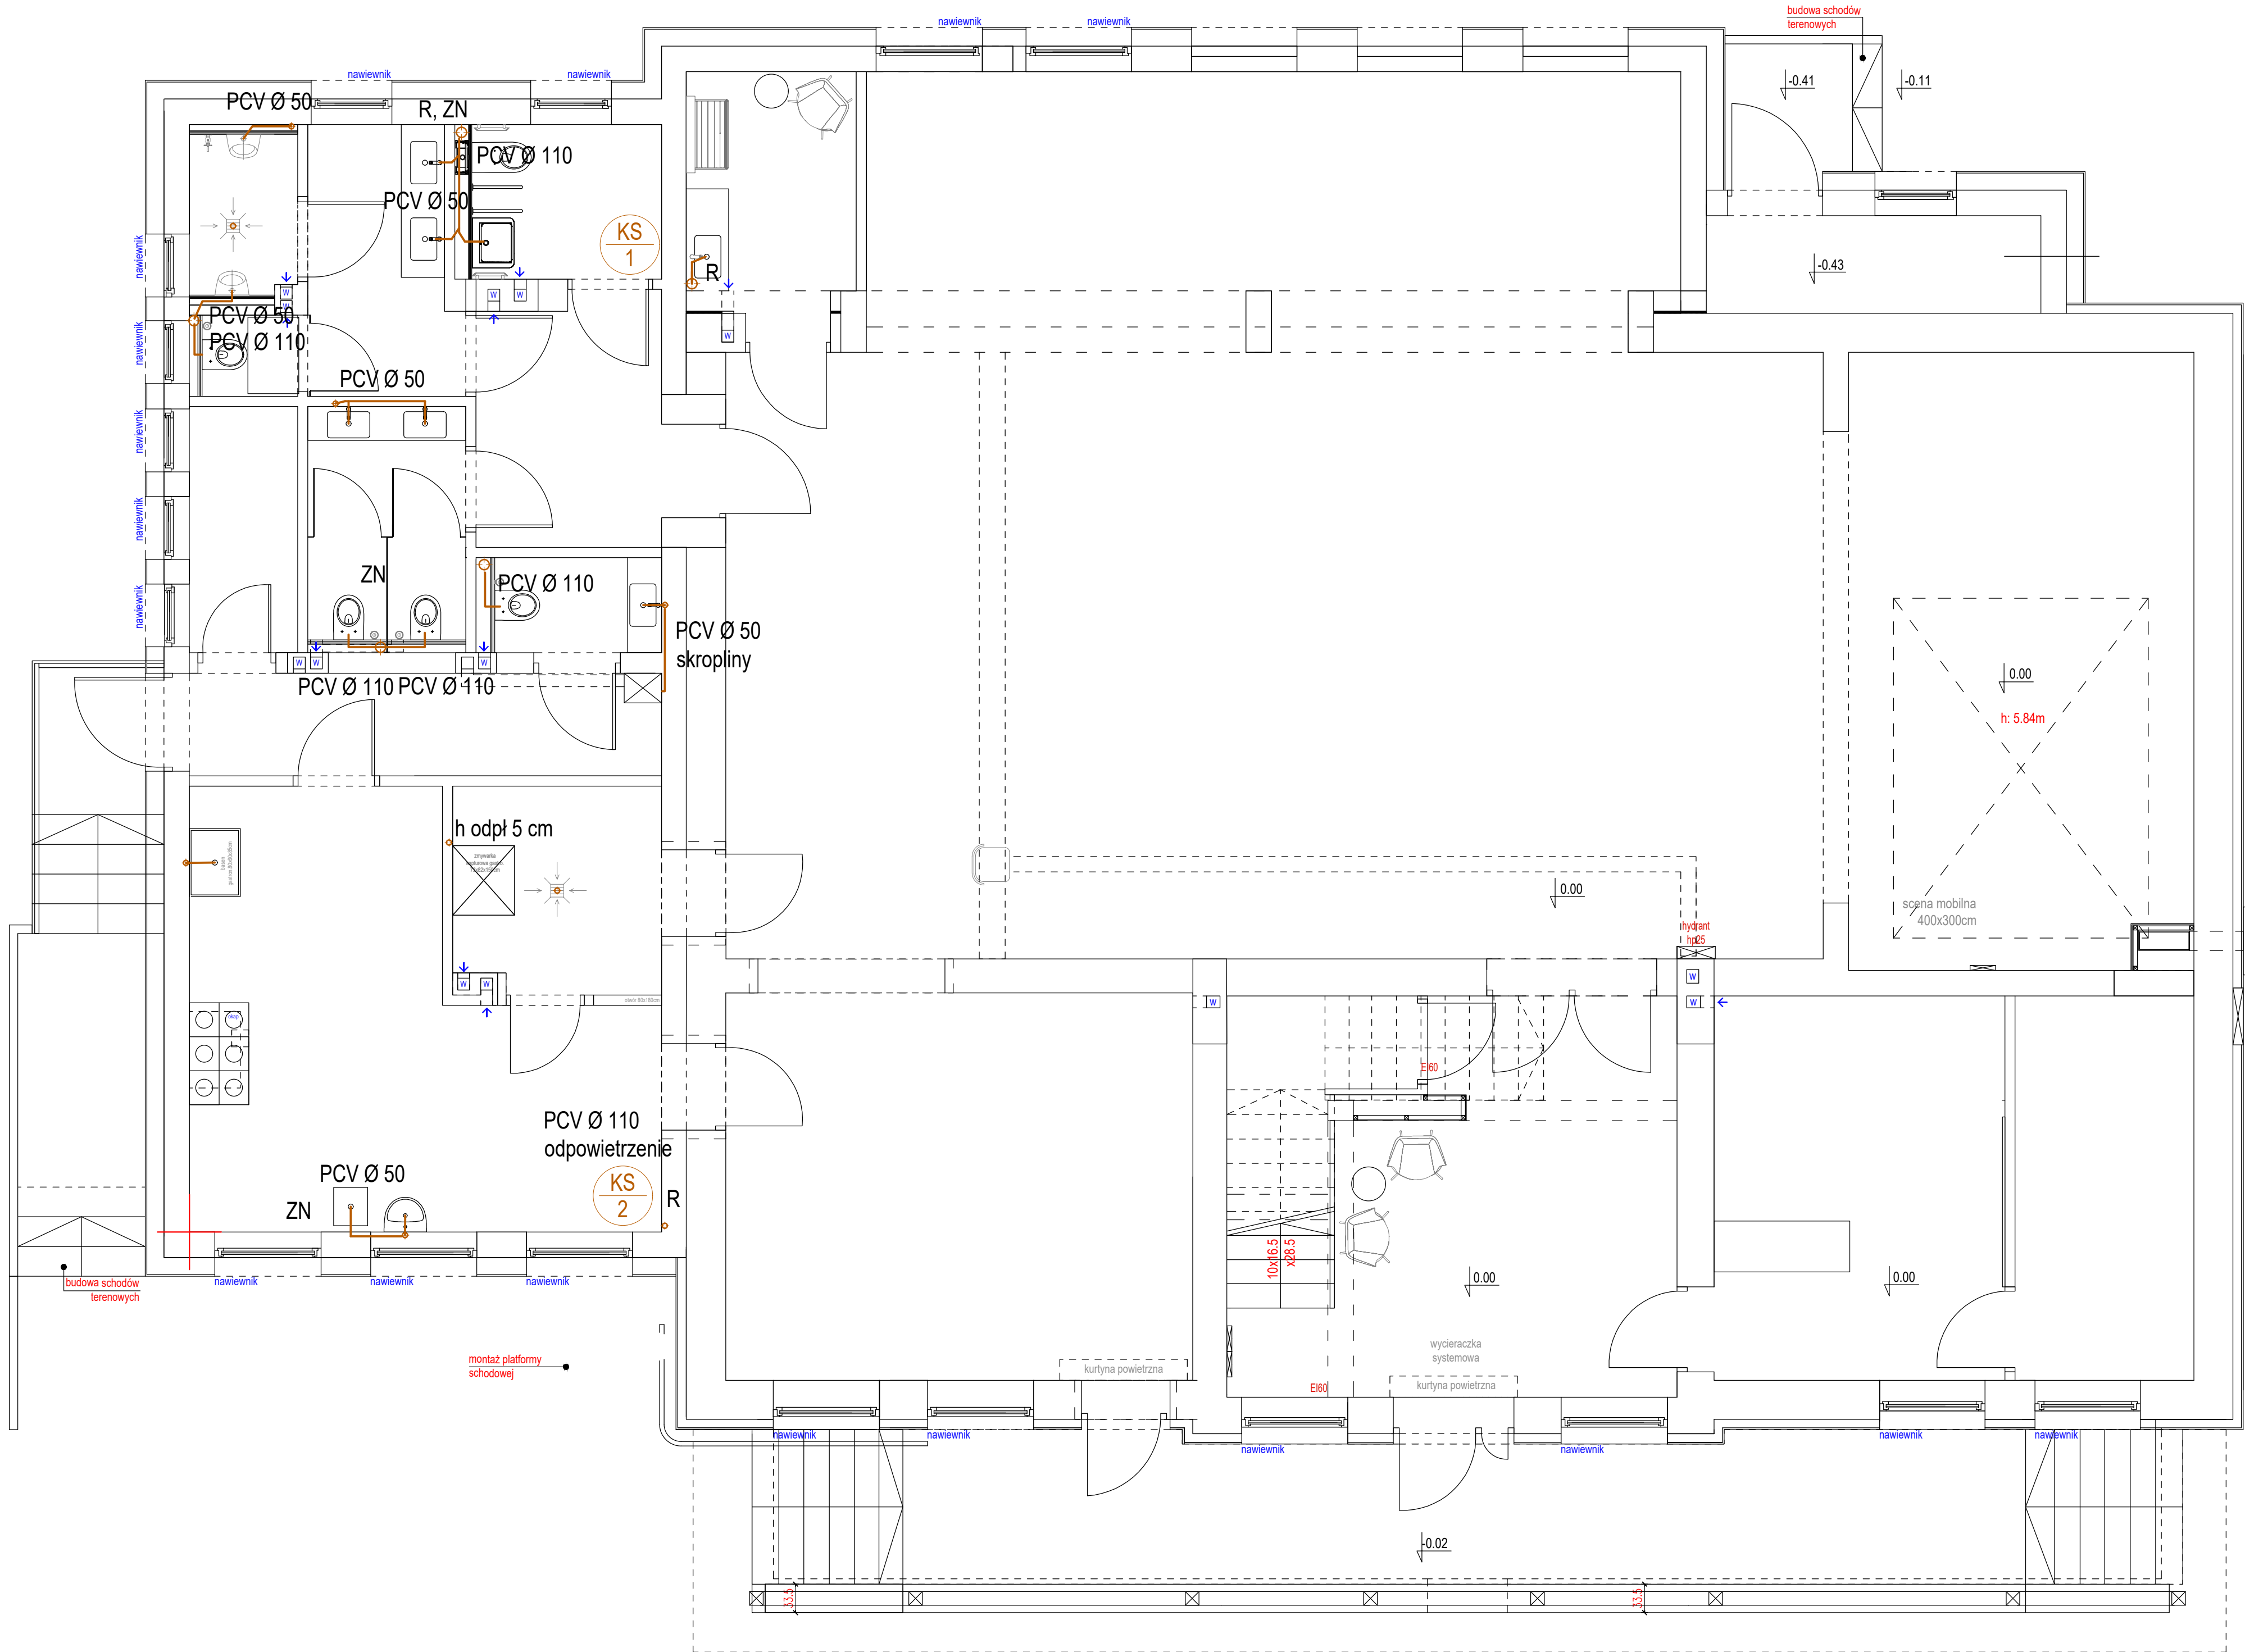

- Legenda

Rurociągi podposadzkowe PVC Lite

Rurociągi i piony niskoszumowe PP

Wyrzutnia dachowe - 110/160 na pionach KS1 i KS2

- pion kanalizacyjny

- rewizja ok 10 cm nad posadzką

- zawór napowietrzający

Zmiana kierunku i pionowe podejścia kształtkami 45° nie dopuszcza się 90°

Podejścia pod piony dn 160, redukcja na pionie

Przejścia przez przegrody wydzielenia pożarowego (stropy, ściany) zgodnie z wymaganiami dla danych przegród
- wyrzutnia 800x500mm

KS
1
R
ZN

Zespół Architektów UNGEHEUER- Krosno, ul.Żwirki i Wigury 6C, tel. 663 061 076			
nazwa inwestycji	Rozbudowa i przebudowa Domu Ludowego w Cergowej	nr rys.:	S-02
adres inwestycji	ul. Cergowa 157, 38-450 Cergowa identyfikator działki ewid.: 180702_5.0002.982	skala:	1:50
inwestor	GINA DUKLA ul.Trakt Węgierski 11, 38-450 Dukla	data:	12 czerwca 2026r.
treść rysunku	Rzut parteru - kanalizacja sanitarna		
faza	projekt techniczny		
branża	sanitarna		
projektant	mgr inż. Jacek Łojek	PDK/0009/PWOS/11	
projektant sprawdz.	mgr inż. Janusz Niezgoda	ANB.V.7342-74/92	