


RZUT PIWNICY

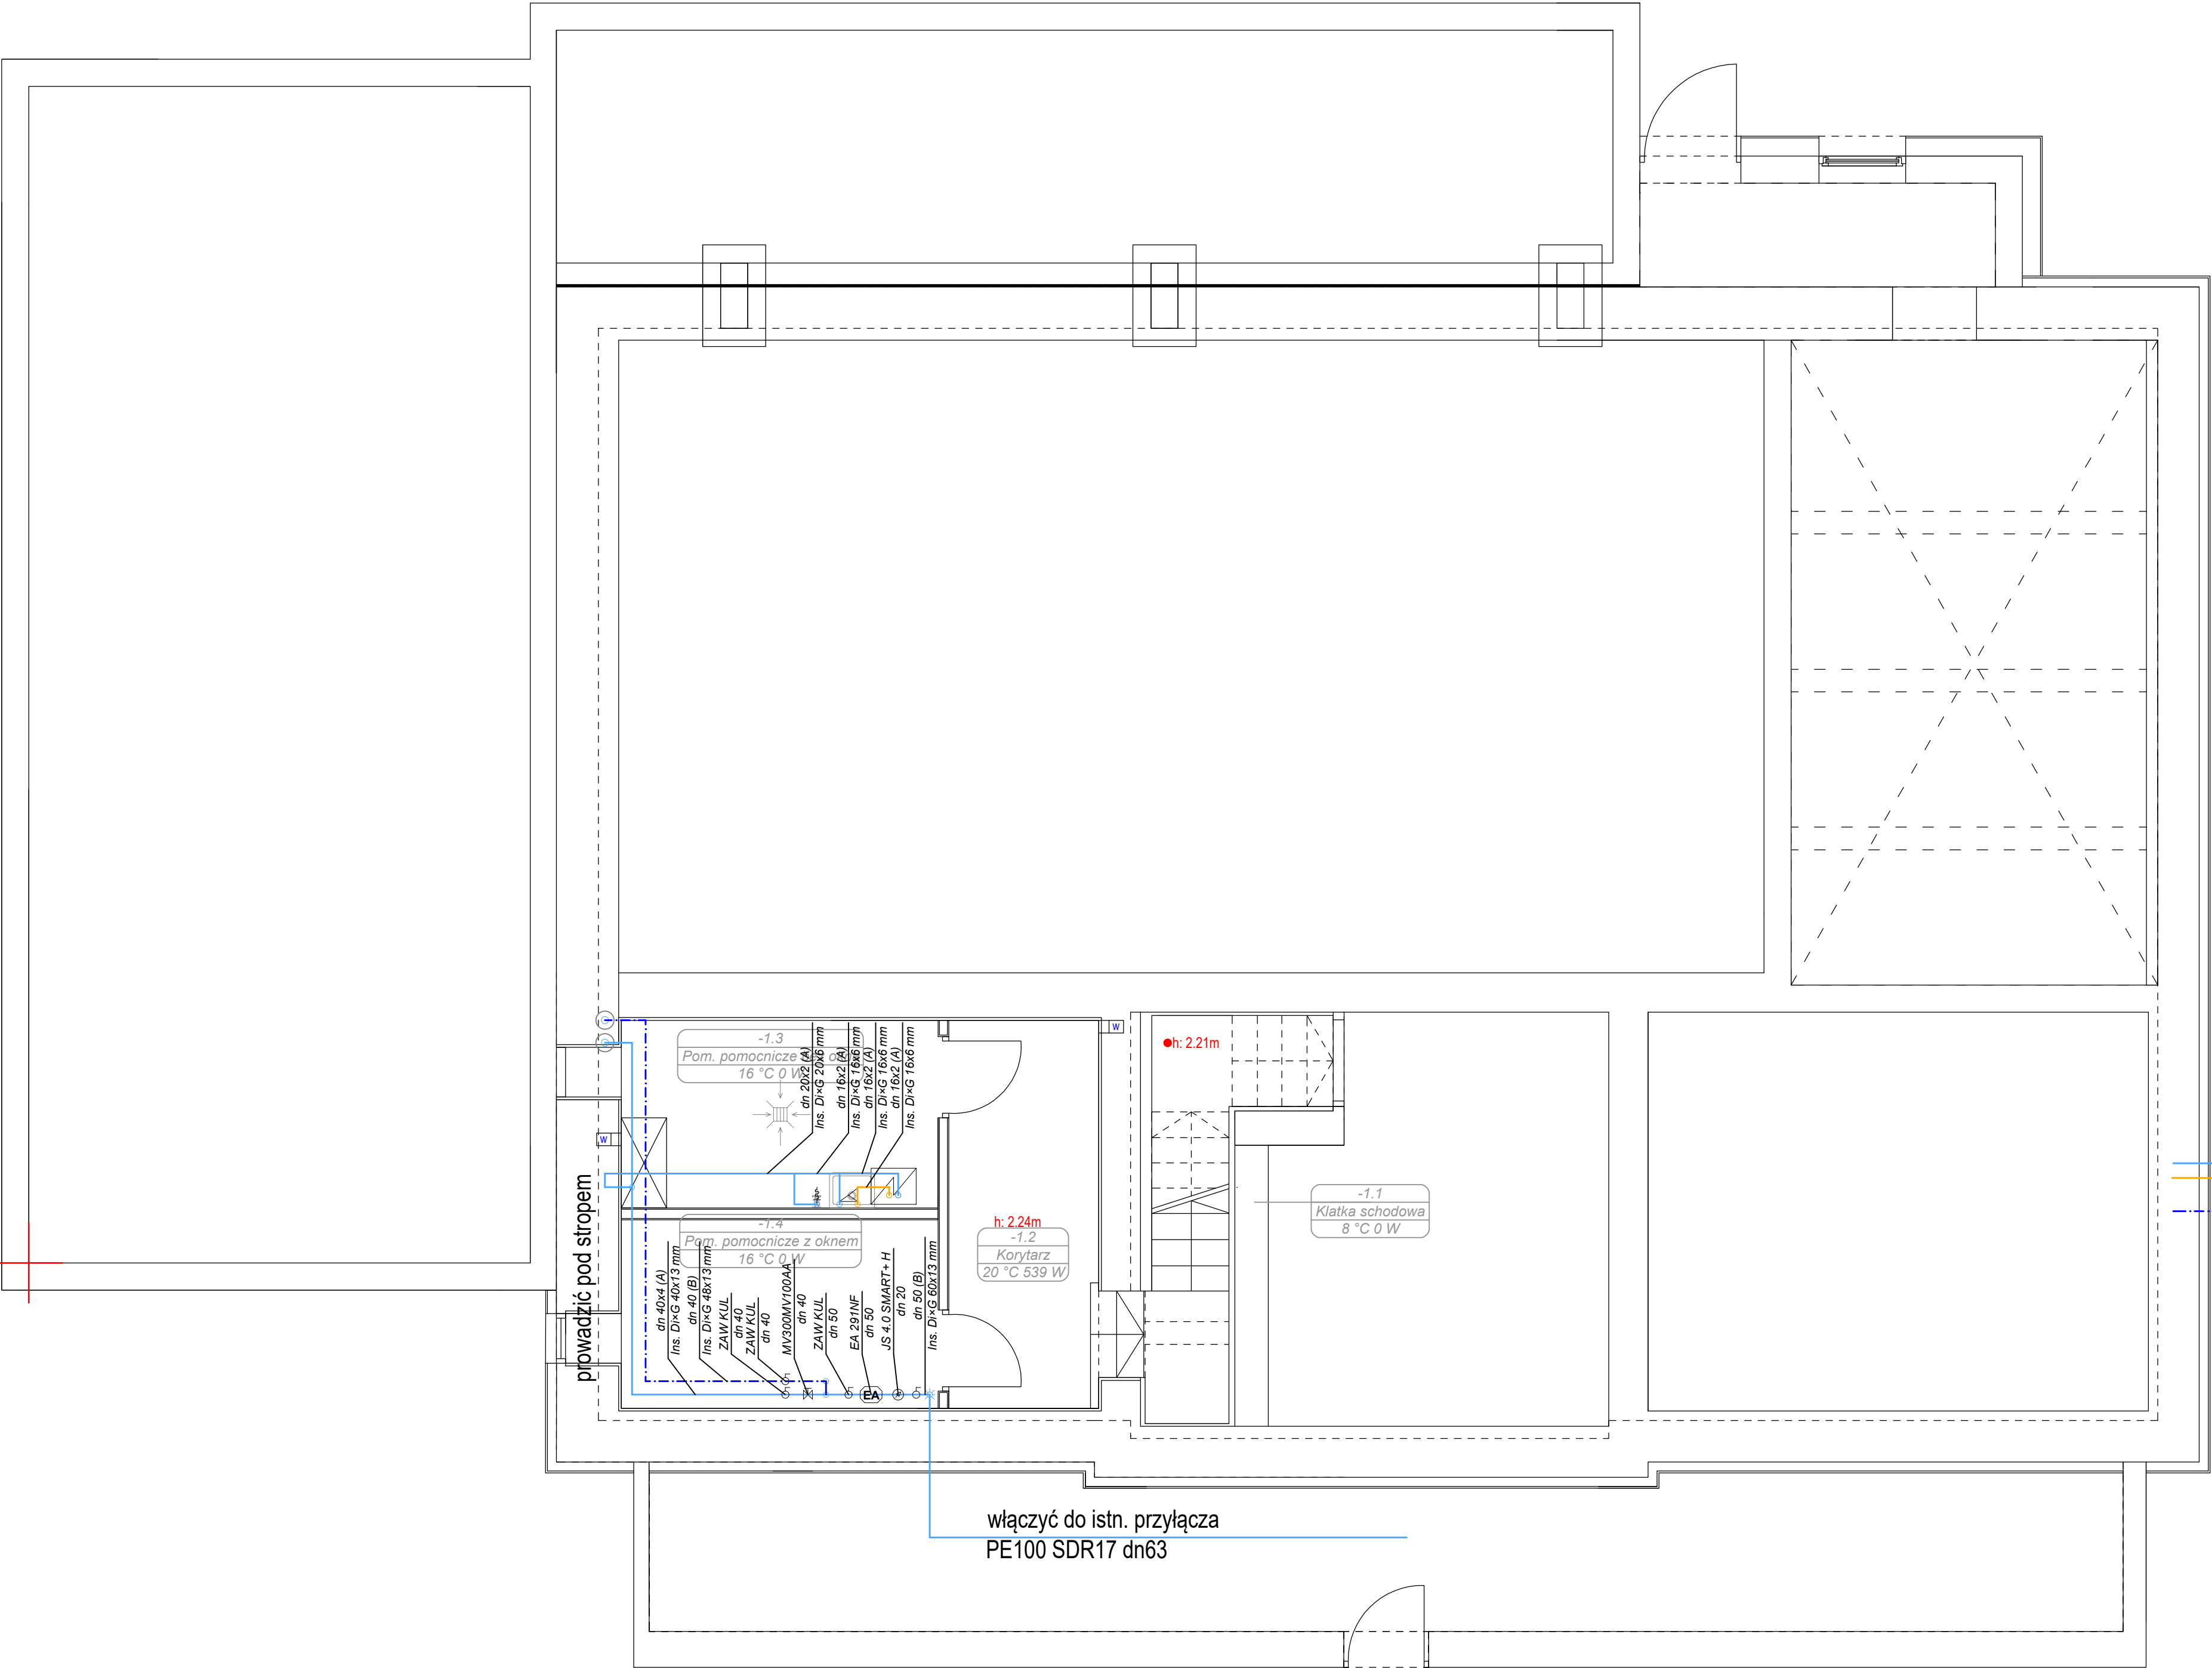

- Legenda
- woda zimna i ciepła (A) PE-xC/Al /PE-xC w izolacji wg WT w warstwach izolacji posadzkowej
 - woda dla celów p.poż (B) stal ocynkowana gwintowana w izolacji PE min 6 mm
 - Podejścia do odbiorników dn 16x2 z zaworami 1/2" woda zimna PE-xC/Al /PE-xC izolacja PE 6 mm woda ciepła PE-xC/Al /PE-xC izolacja PE 6 mm
 - Przejścia przez przegrody wydzielenia pożarowego (stropy, ściany) zgodnie z wymaganiami dla danych przegród
 - Piony w zabudowie G-K. Doprowadzenie do odbiorników z posadzki i w bruzdach ściennych

Zespół Architektów UNGEHEUER- Krosno, ul.Żwirki i Wigury 6C, tel. 663 061 076			
nazwa inwestycji	Rozbudowa i przebudowa Domu Ludowego w Cergowej	nr rys.:	S-03
adres inwestycji	ul. Cergowa 157, 38-450 Cergowa identyfikator działki ewid.: 180702_5.0002.982	skala:	1:50
inwestor	GINA DUKLA ul.Trakt Węgierski 11, 38-450 Dukla	data:	12 czerwca 2026r.
treść rysunku	Rzut piwnicy - instalacja wodociągowa i p.poż		
faza	projekt techniczny		
branża	sanitarna		
projektant	mgr inż. Jacek Łojek	PDK/0009/PWOS/11	
projektant sprawdz.	mgr inż. Janusz Niezgoda	ANB.V.7342-74/92	