


RZUT PIWNICY

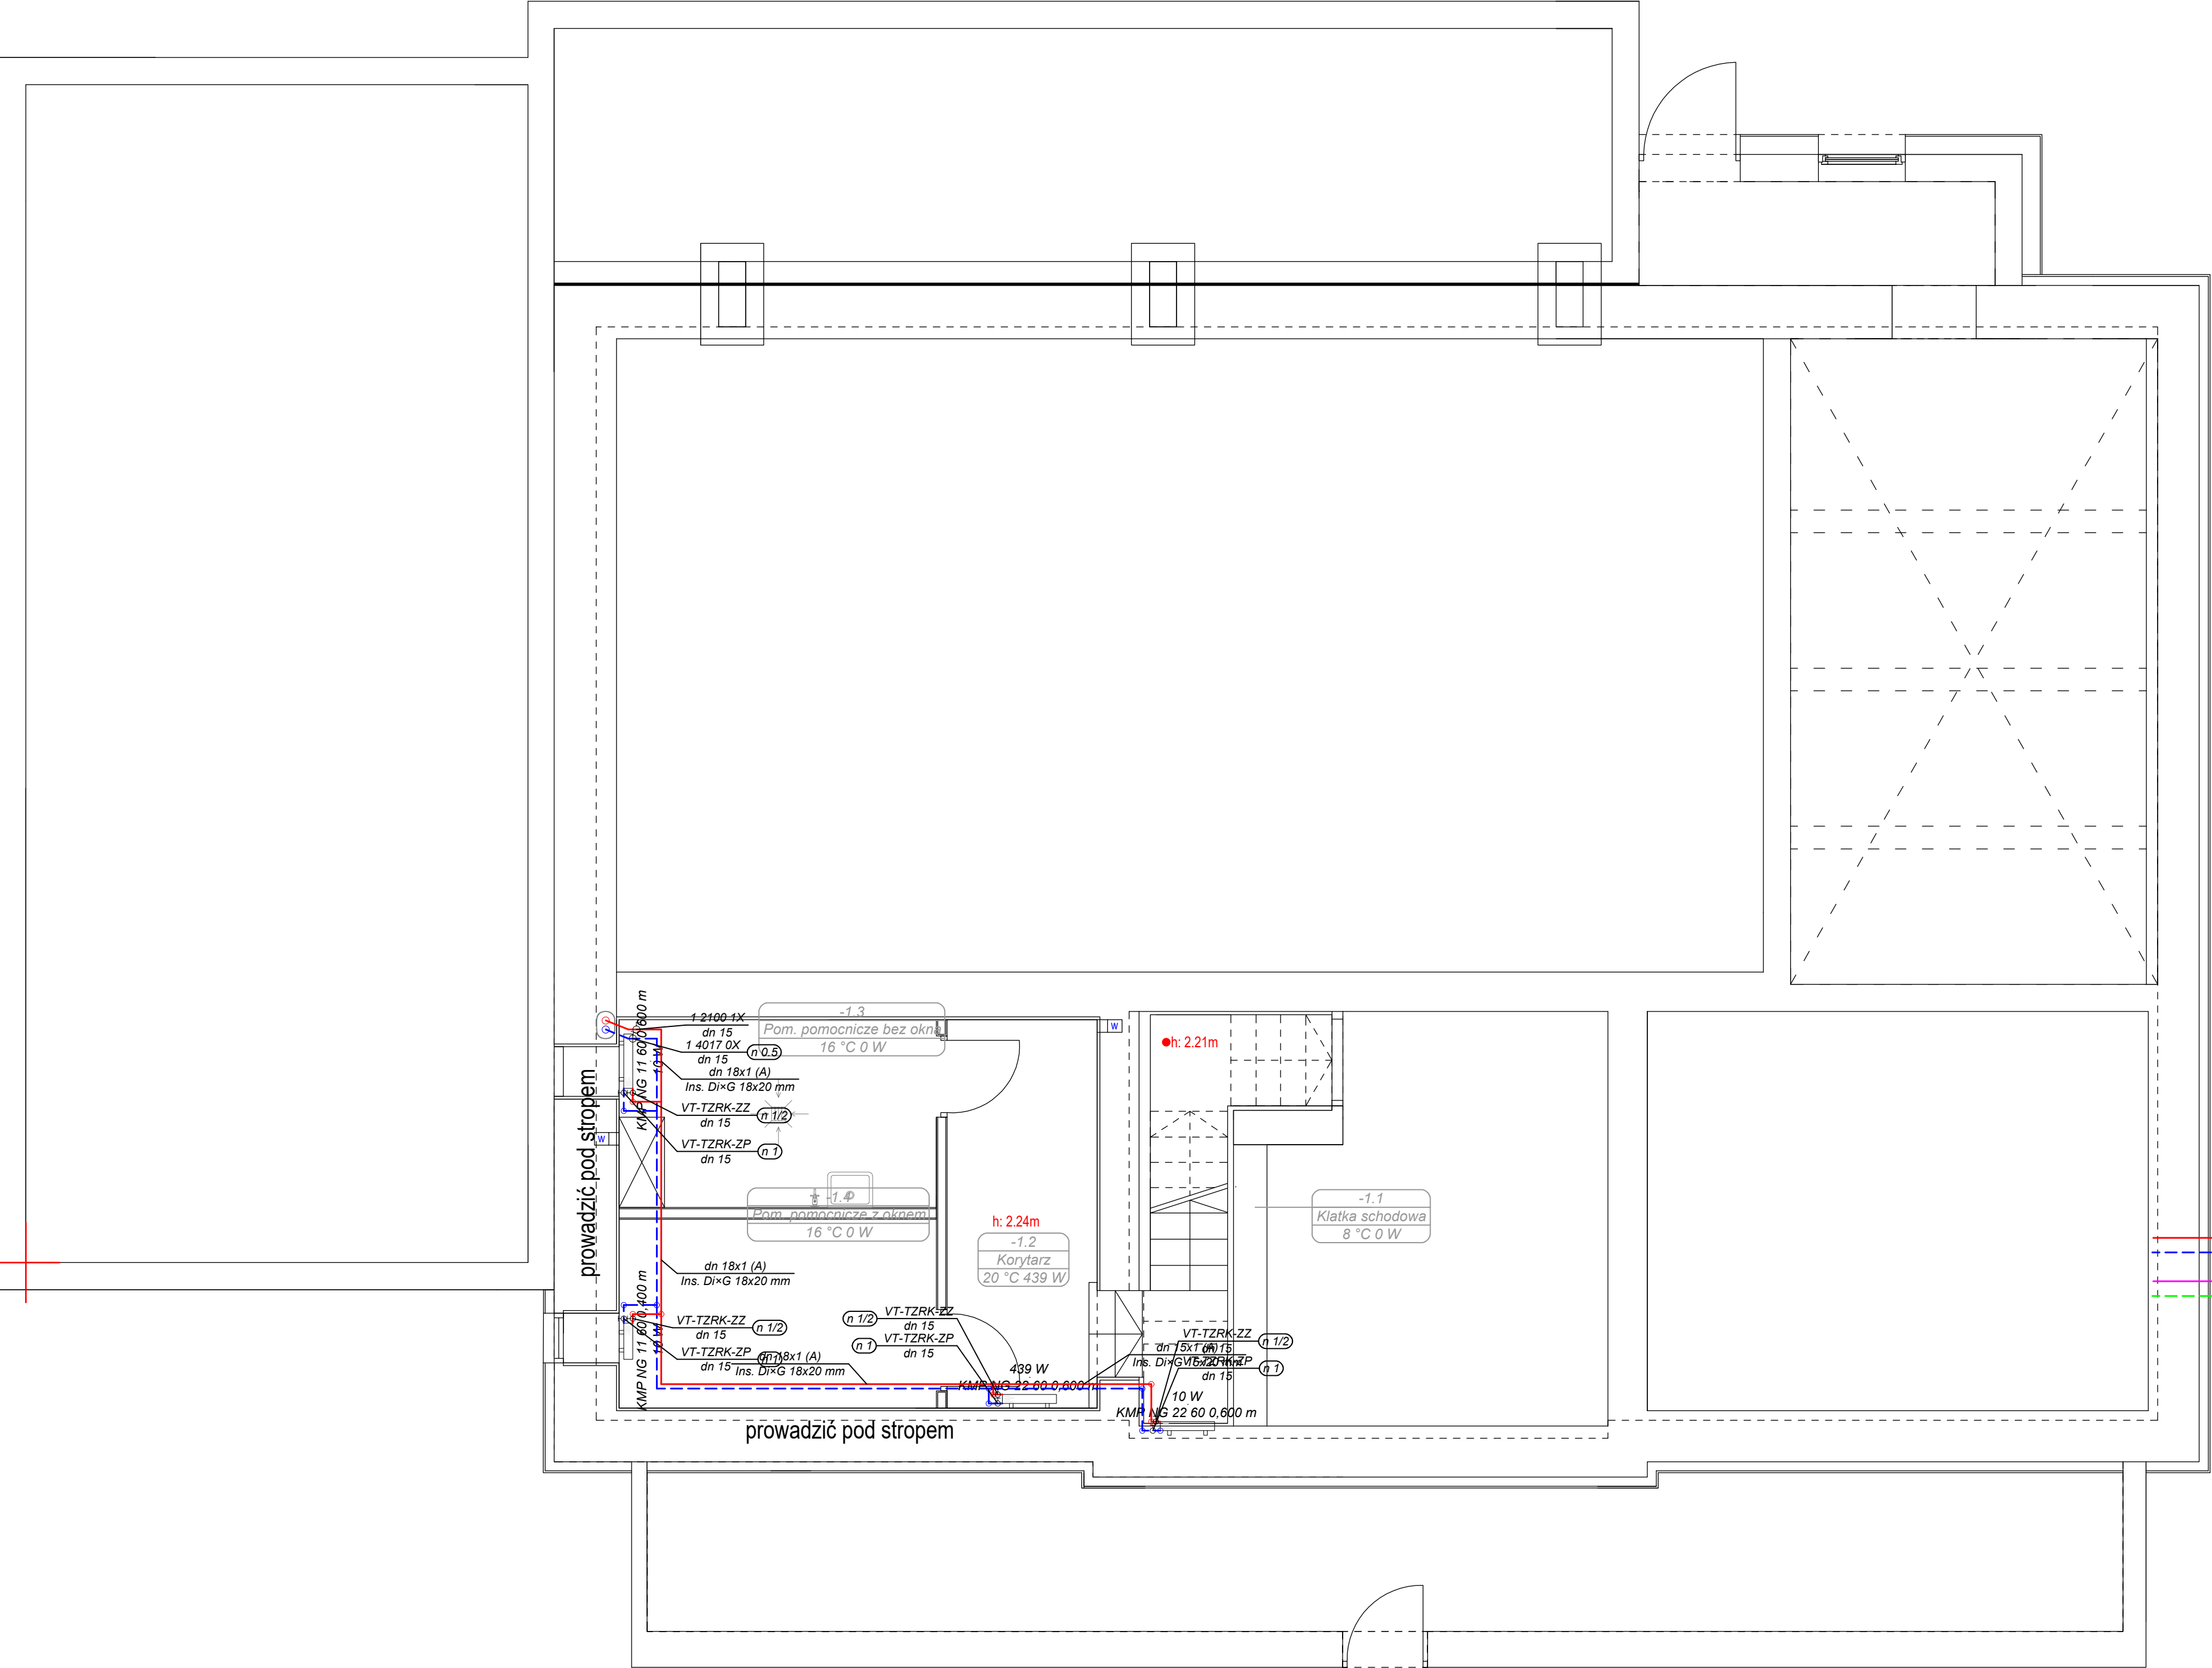

- Legenda
- doprowadzenie do pól grzewczych (A) PE-xC/AI / PE-xC w izolacji wg WT w warstwach izolacji posadzkowej
 - piony i rurociągi prowadzące pod stropem (B) stal cienkościenna ocynkowana zewnętrznie w izolacji wg WT
 - Przejścia przez przegrody wydzielenia pożarowego (stropy, ściany) zgodnie z wymaganiami dla danych przegród
 - Piony w zabudowie G-K

Zespół Architektów UNGEHEUER- Krosno, ul.Żwirki i Wigury 6C, tel. 663 061 076			
nazwa inwestycji	Rozbudowa i przebudowa Domu Ludowego w Cergowej	nr rys.:	S-05
adres inwestycji	ul. Cergowa 157, 38-450 Cergowa identyfikator działki ewid.: 180702_5.0002.982	skala:	1:50
inwestor	GINA DUKLA ul.Trakt Węgierski 11, 38-450 Dukla	data:	12 czerwca 2026r.
treść rysunku	Rzut piwnicy - instalacja ogrzewania		
faza	projekt techniczny		
branża	sanitarna		
projektant	mgr inż. Jacek Łojek	PDK/0009/PWOS/11	
projektant sprawdz.	mgr inż. Janusz Niezgoda	ANB.V.7342-74/92	