


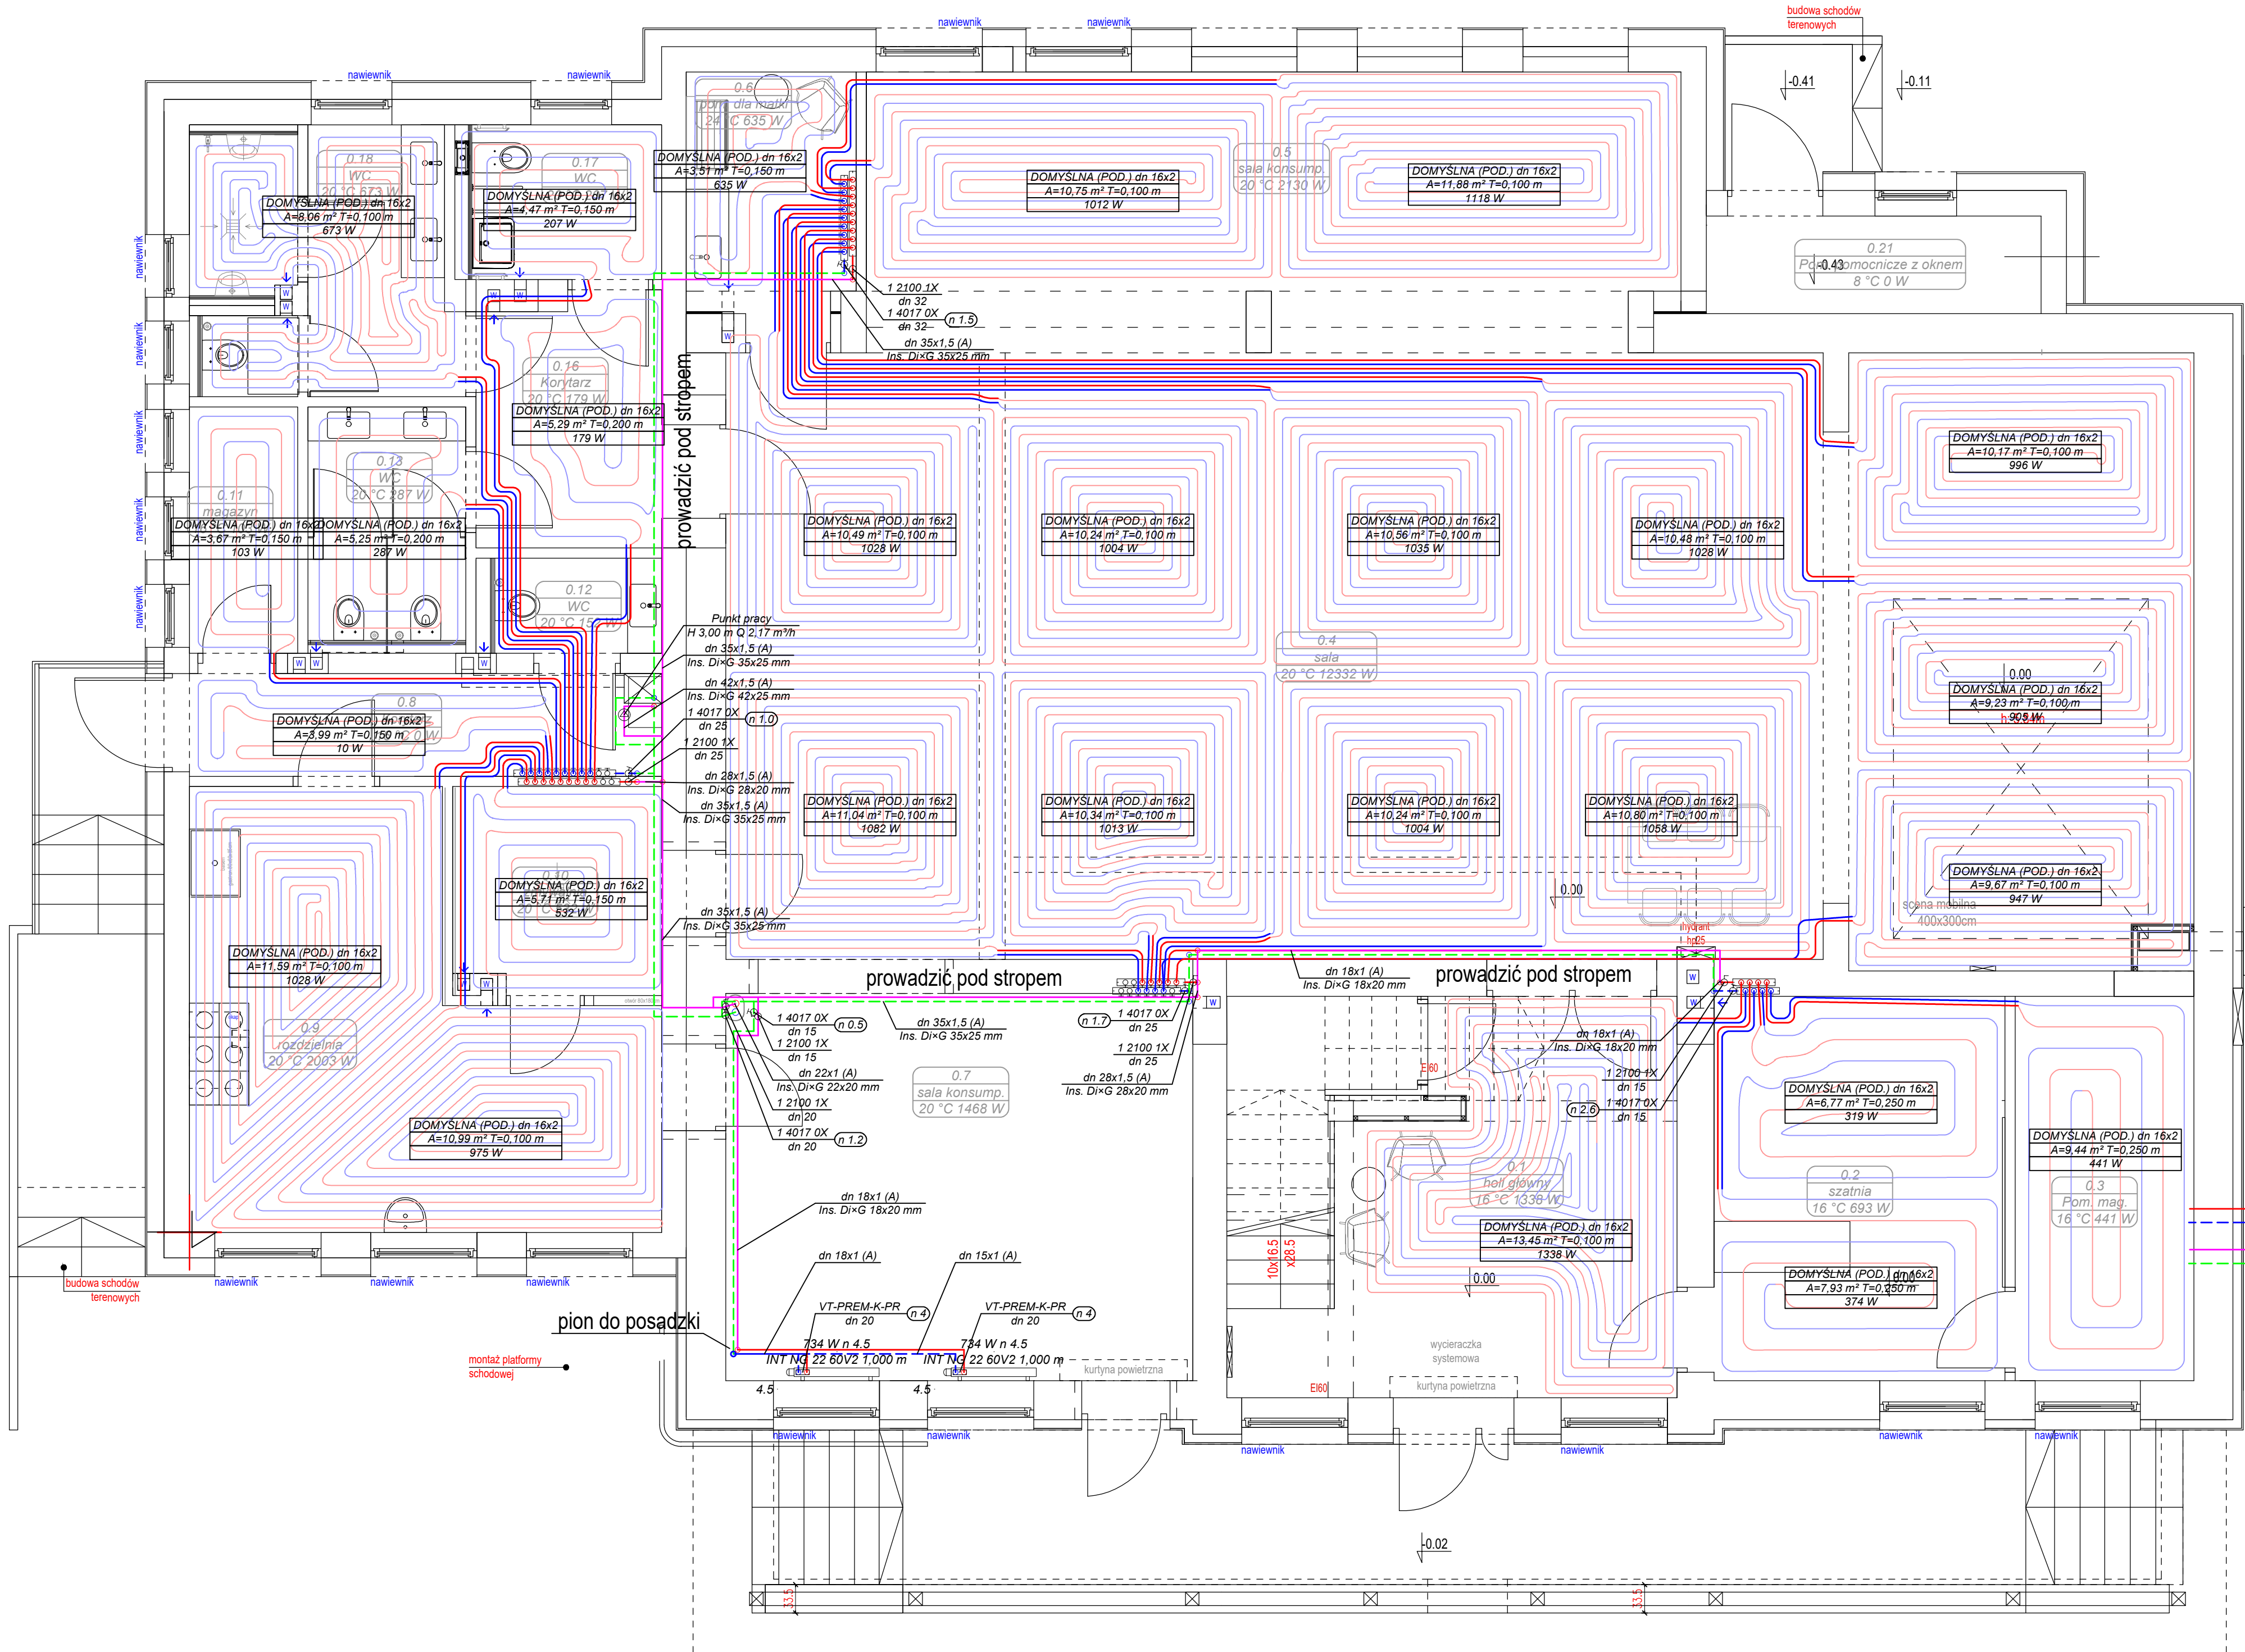

Pomieszczenie	Rozdzielacz	Sym.	A	L	T	Lconn	Ltot
0.01	4 - PART		13,45	132,0	0,100	3,9	135,9
0.02	4 - PART	A	6,77	25,6	0,250	2,4	28,0
0.02	4 - PART	B	7,93	29,5	0,250	7,0	36,5
0.03	4 - PART		9,44	36,3	0,250	9,0	45,3
0.04	1 - PART	A	10,17	98,2	0,100	31,4	129,6
0.04	1 - PART	B	9,23	89,4	0,100	35,2	124,6
0.04	3 - PART	C	9,67	95,6	0,100	18,5	114,1
0.04	1 - PART	D	10,49	103,7	0,100	23,7	127,4
0.04	1 - PART	E	10,56	104,3	0,100	18,1	122,4
0.04	1 - PART	F	10,24	101,1	0,100	12,6	113,6
0.04	1 - PART	G	10,49	102,9	0,100	6,4	109,3
0.04	3 - PART	H	11,04	108,8	0,100	5,7	114,4
0.04	3 - PART	I	10,24	101,1	0,100	5,2	106,4
0.04	3 - PART	J	10,80	106,7	0,100	10,6	117,3
0.04	3 - PART	K	10,34	101,5	0,100	2,7	104,2
0.05	1 - PART	A	10,75	104,9	0,100	3,4	108,4
0.05	1 - PART	B	11,88	115,3	0,100	15,5	130,8
0.06	1 - PART		3,51	22,1	0,150	2,4	24,5
0.08	2 - PART		3,99	24,2	0,150	2,8	27,0
0.09	2 - PART	A	10,99	106,1	0,100	10,0	116,1
0.09	2 - PART	B	11,59	114,6	0,100	6,1	120,6
0.10	2 - PART		5,71	36,7	0,150	3,3	39,9
0.11	2 - PART		3,67	23,1	0,150	11,5	34,5
0.13	2 - PART		5,25	23,8	0,200	10,6	34,3
0.16	2 - PART		5,29	23,8	0,200	7,8	31,6
0.17	2 - PART		4,47	28,8	0,150	18,4	47,1
0.18	2 - PART		8,06	76,5	0,100	13,9	90,5

Legenda

- doprowadzenie do pól grzewczych (B) PE-xC/ Al / PE-xC w izolacji wg WT w warstwach izolacji posadzkowej
- piony i rurociągi prowadzące pod stropem oraz zasilanie grzejników (A) stal cienkościenna ocynkowana zewnętrznie w izolacji wg WT

Przejścia przez przegrody wydzielenia pożarowego (stropy, ściany) zgodnie z wymaganiami dla danych przegród

Piony w zabudowie G-K

Zespół Architektów UNGEHEUER - Krosno, ul.Żwirki i Wigury 6C, tel. 663 061 076	
nazwa inwestycji	Rozbudowa i przebudowa Domu Ludowego w Cergowej
adres inwestycji	ul. Cergowa 157, 38-450 Cergowa identyfikator działki ewid.: 180702_5.0002.982
inwestor	GINA DUKLA ul. Trakt Węgierski 11, 38-450 Dukla
treść rysunku	Rzut parteru - instalacja ogrzewania
faza	projekt techniczny
branża	sanitarna
projektant	mgr inż. Jacek Łojek
projektant sprawdz.	mgr inż. Janusz Niezgoda
PKD/0009/PWOS/11	ANB.V.7342-74/92
nr rys.	S-06
skala:	1:50
data:	12 czerwca 2026r.