


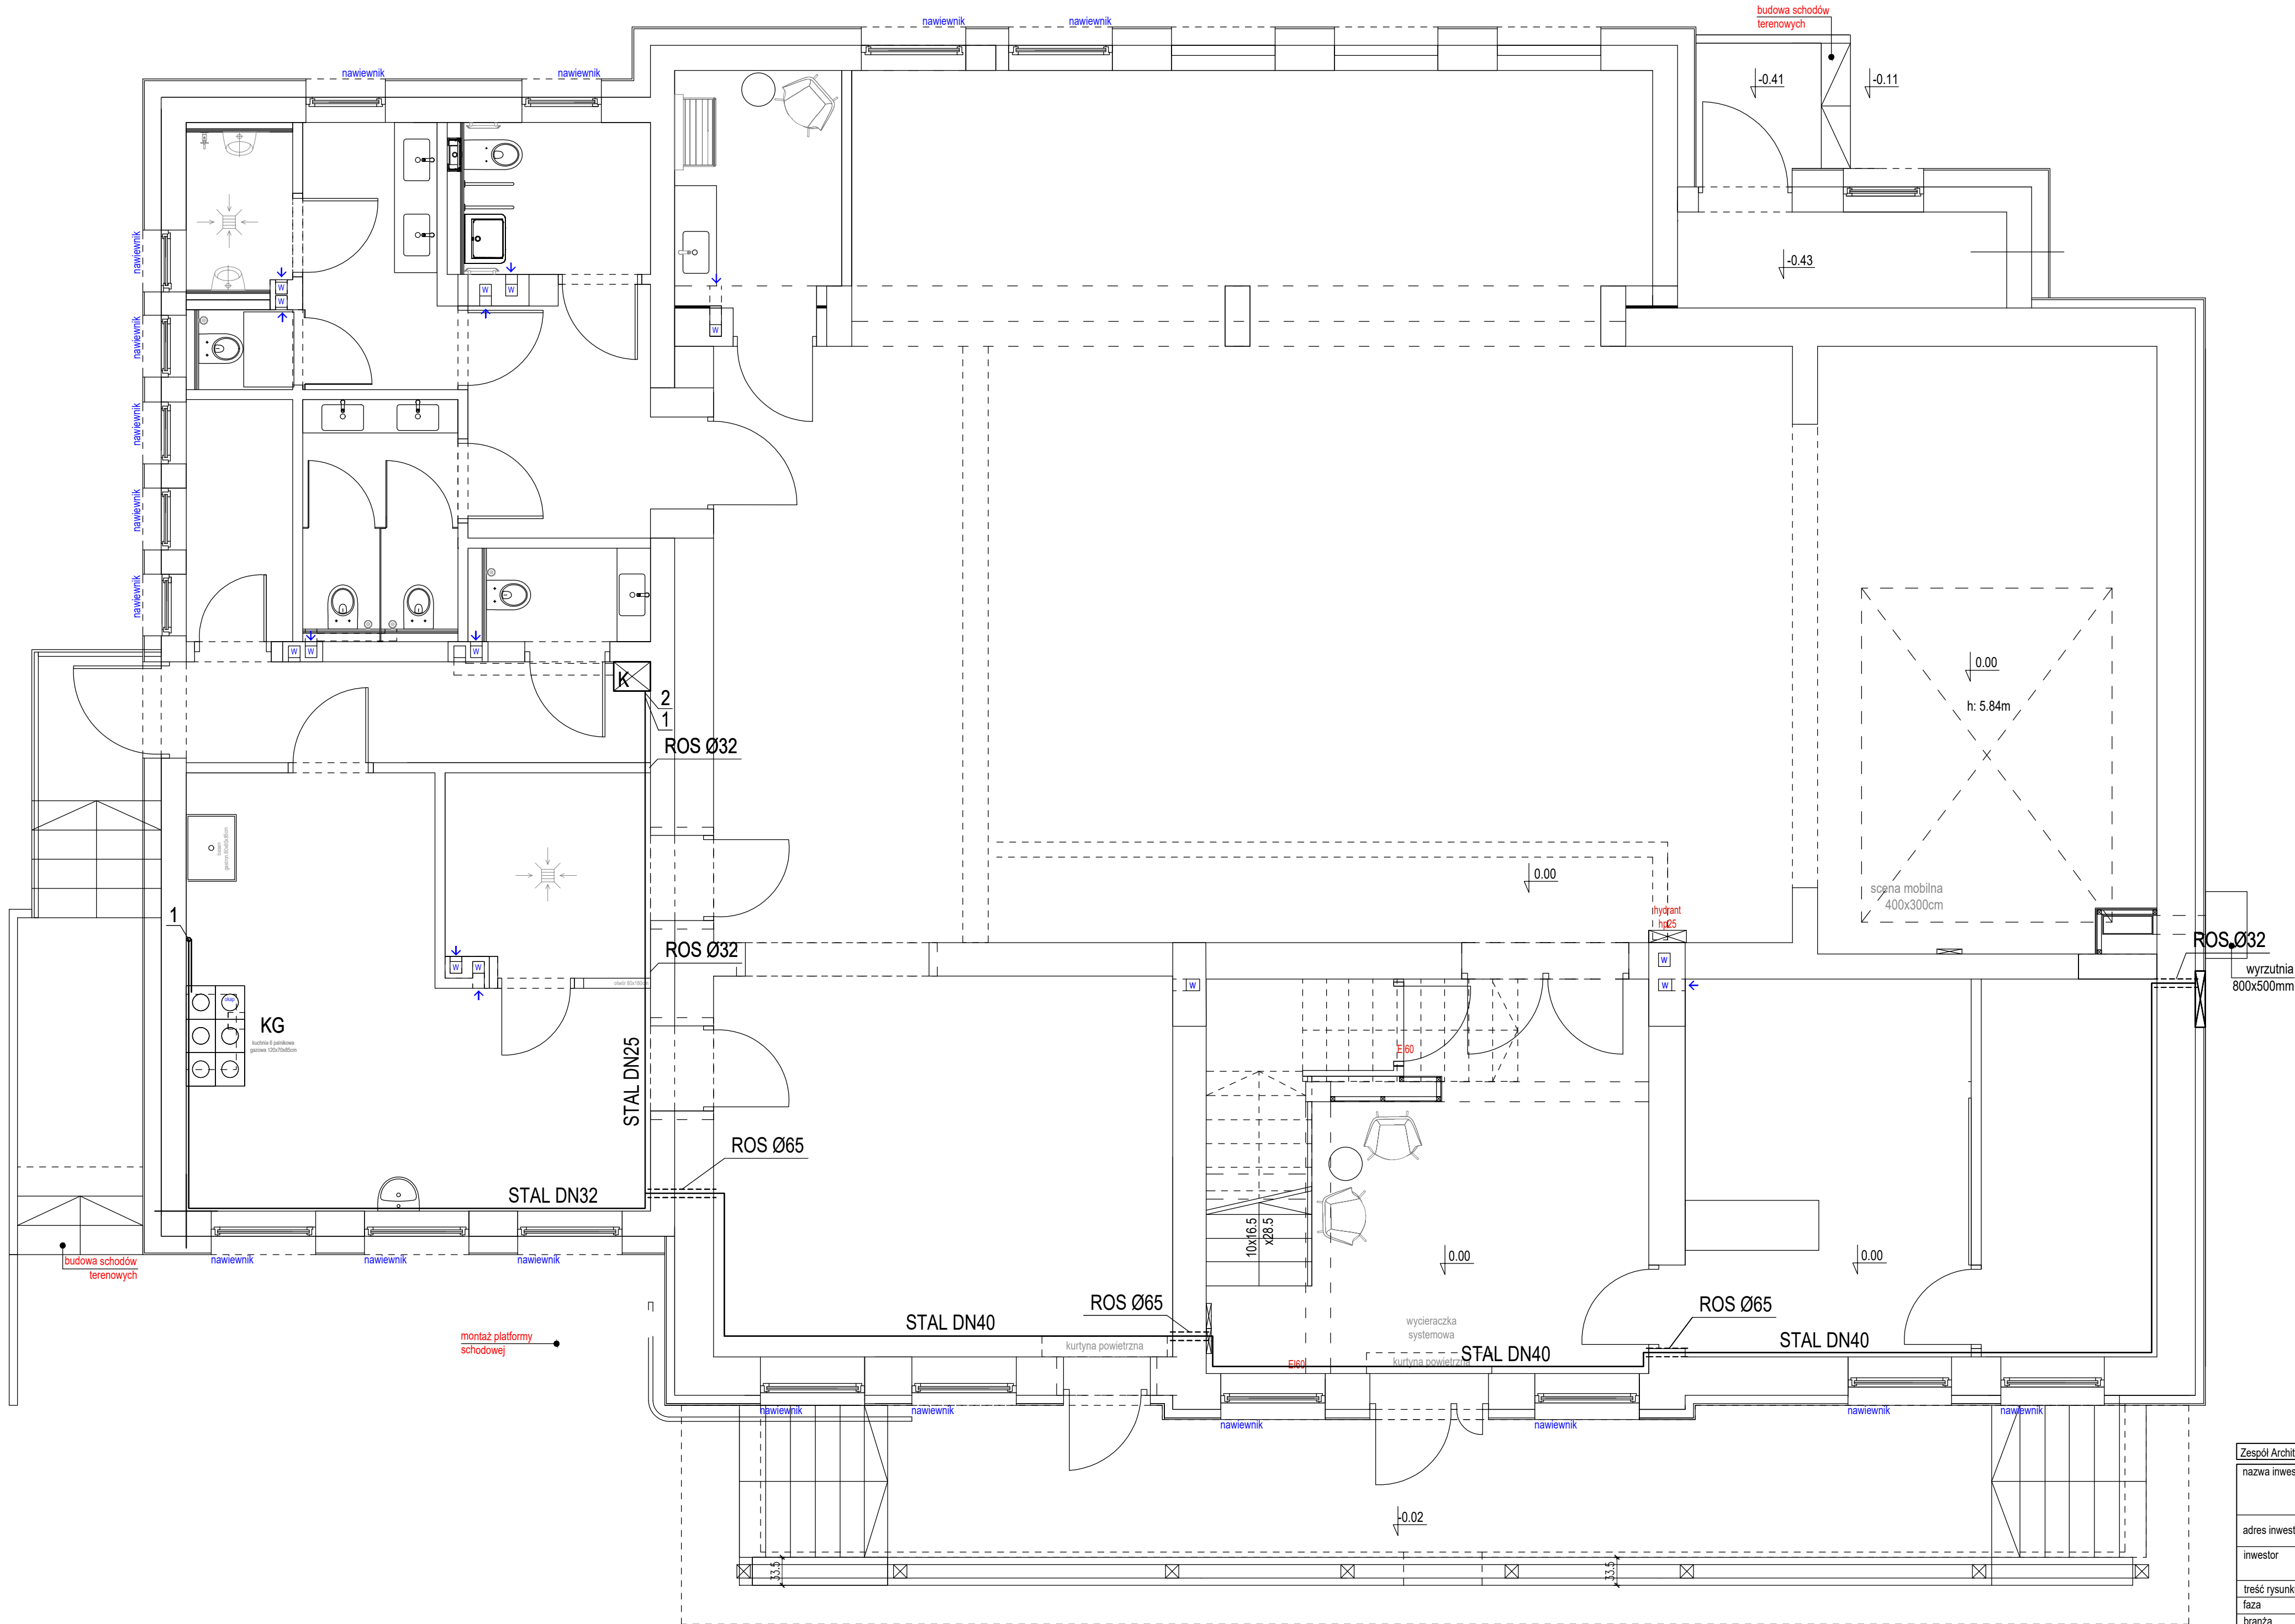

Zespół Architektów UNGEHEUER- Krosno, ul.Żwirki i Wigury 6C, tel. 663 061 076			
nazwa inwestycji	Rozbudowa i przebudowa Domu Ludowego w Cergowej	nr rys.:	S-08
adres inwestycji	ul. Cergowa 157, 38-450 Cergowa identyfikator działki ewid.: 180702_5.0002.982	skala:	1:50
inwestor	GINA DUKLA ul.Trakt Węgierski 11, 38-450 Dukla	data:	12 czerwca 2026r.
treść rysunku	Rzut parteru - instalacja gazowa		
faza	projekt techniczny		
branża	sanitarna		
projektant	mgr inż. Jacek Łojek	PDK/0009/PWOS/11	
projektant sprawdz.	mgr inż. Janusz Niezgoda	ANB.V.7342-74/92	